



Gobierno Municipal de Matamoros

2018 - 2021

C. MTRO. MARIO ALBERTO LOPEZ HERNANDEZ

C. ING. MARCO ANTONIO HERNANDEZ ACOSTA

SECRETARÍA DE DESARROLLO URBANO Y ECOLOGÍA

C. BRO. SAMUEL VEGA GARCÍA

DIRECCIÓN DE OBRAS PÚBLICAS

2018 - 2021

NOTAS GENERALES Y SIMBOLOGÍA:




- ▨ ÁREA DE REHABILITACIÓN.
- ▨ ÁREA DE CONSTRUCCION.


PROYECTO: REHABILITACIÓN DE ACCESO EJ. VANGUARDIA.

CONTENIDO: PLANTA GEOMÉTRICA.

AUTORIZO: REVISO: PROYECTO: DIBUJO: ESCALA: S/E FECHA:

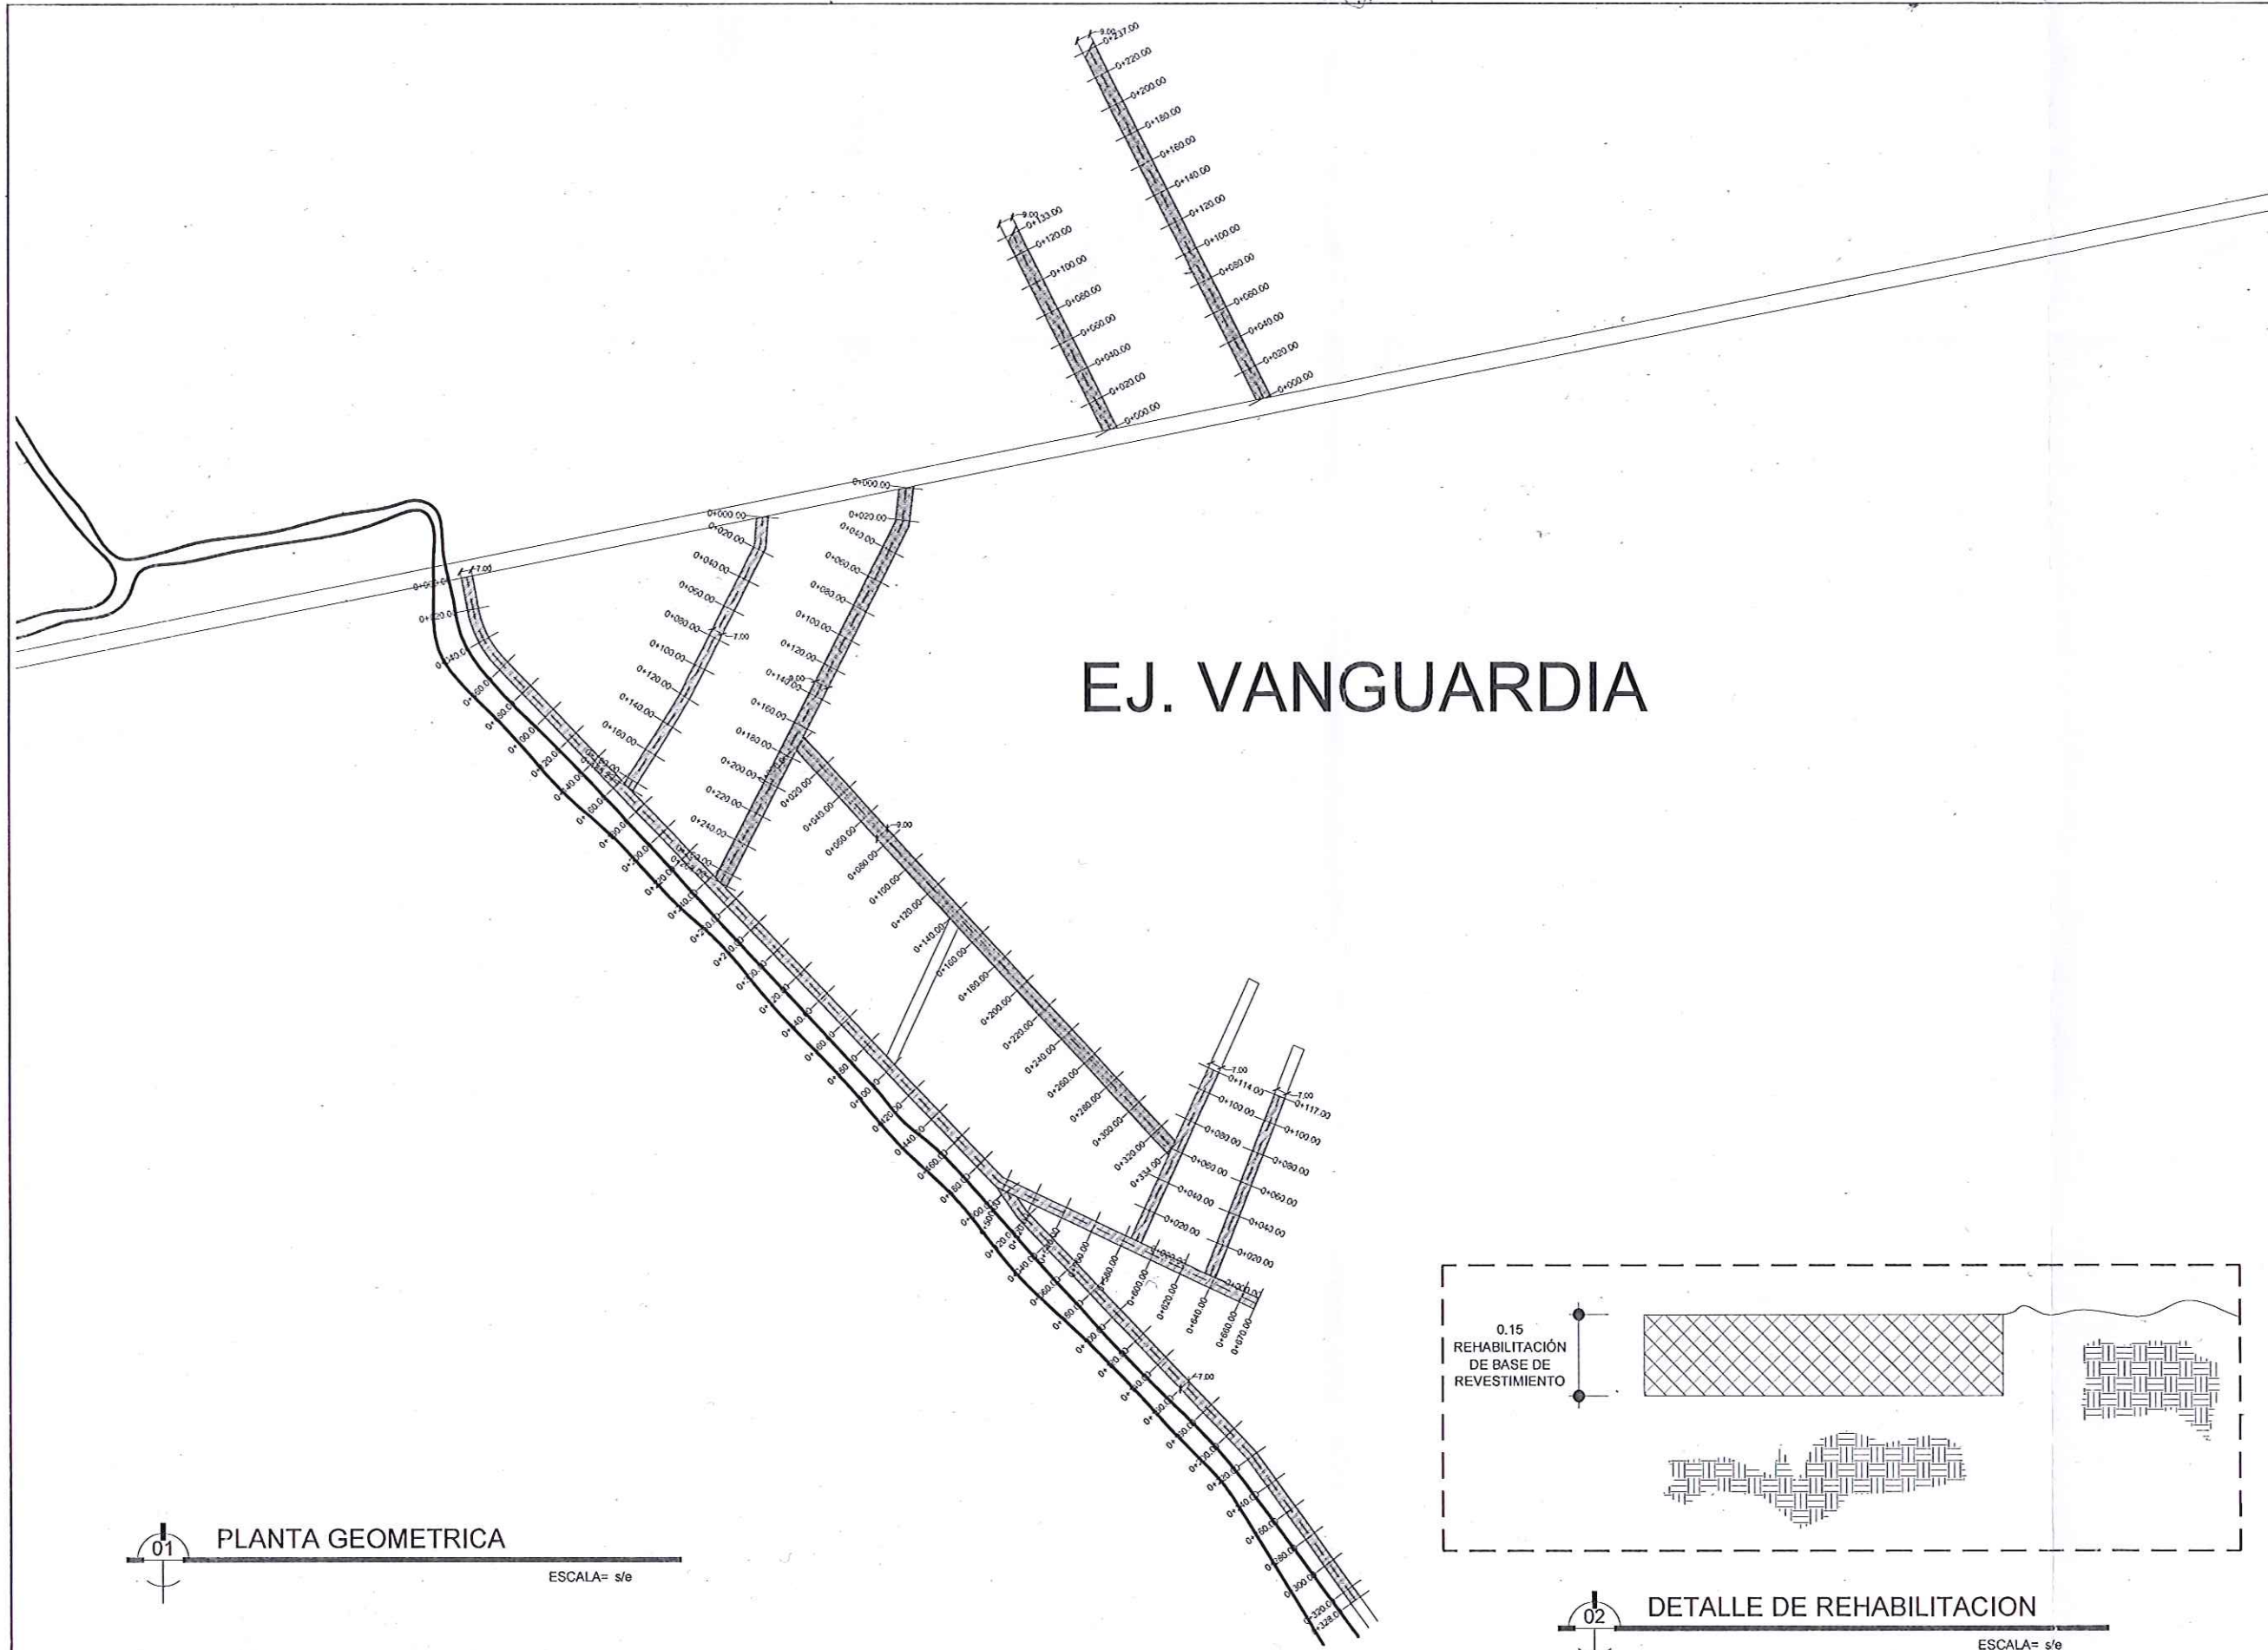

01 PLANTA GEOMETRICA ESCALA= s/e

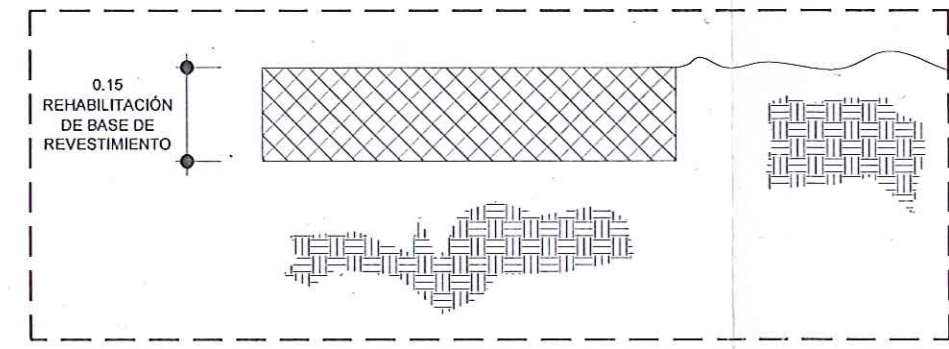

02 DETALLE DE REHABILITACION ESCALA= s/e

NOTA: ANTES DE INICIAR LA OBRA ES NECESARIO VERIFICAR EL PROYECTO EN CAMPO.