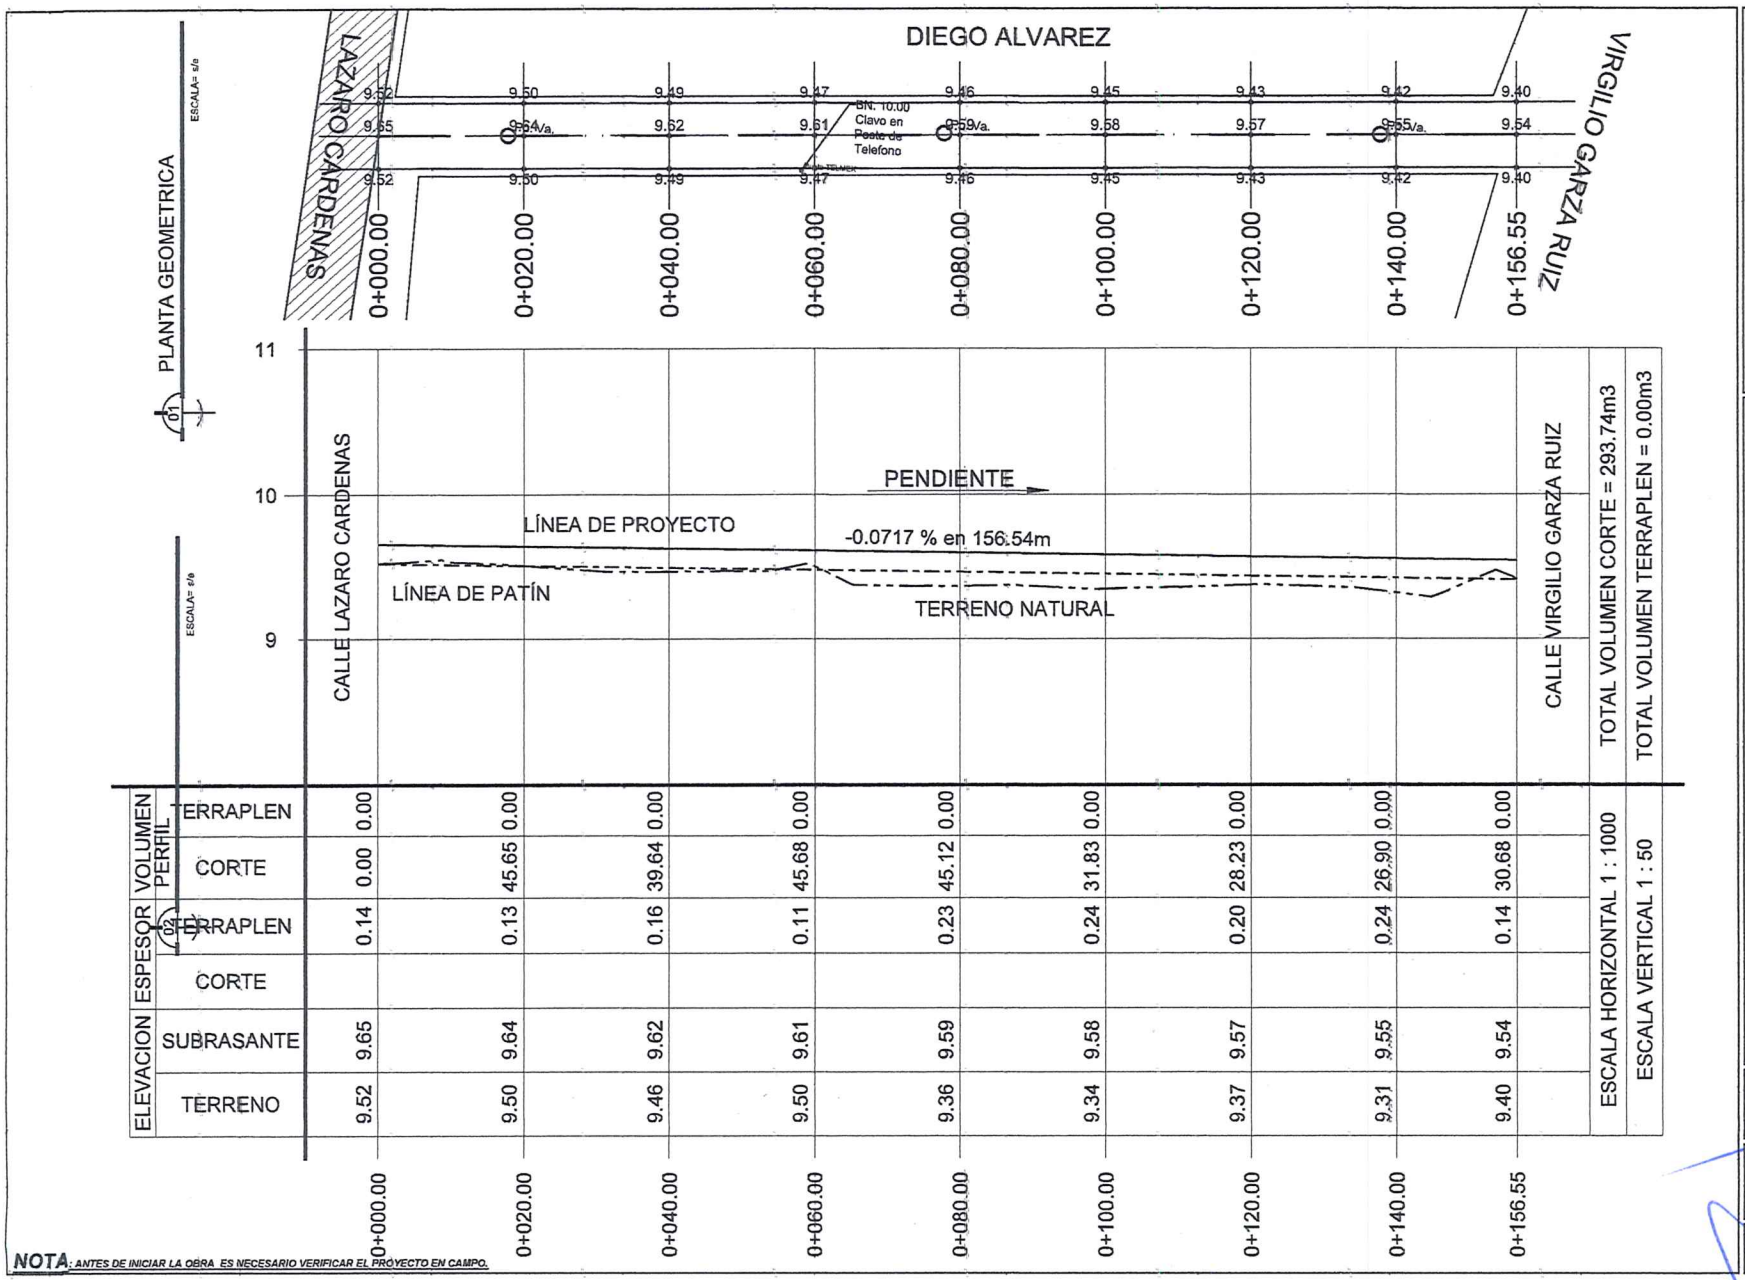

NOTA: *ANTES DE INICIAR LA OBRA ES NECESARIO VERIFICAR EL PROYECTO EN CAMPO.*

Gobierno Municipal de MATAMOROS 2024 | 2027

Secretaría de Desarrollo Urbano y Ecología
Dirección de Obras Públicas
Departamento de Proyectos y Presupuestos

C. LIC. ALBERTO GRANADOS FAVILA
PRESIDENTE MUNICIPAL

C. ARQ. ALFONSO TREVIÑO ROBLES
SECRETARIO DE DESARROLLO URBANO Y ECOLOGÍA

C. ING. FERNANDO REQUENA CHAVEZ
DIRECTOR DE OBRAS PUBLICAS

NOTAS GENERALES Y SIMBOLOGIA:

CALLE PAVIMENTADA.

CUENTA CON RED SANITARIA Y DE AGUA POTABLE, CUENTA CON MATERIAL DE RELLENO TIPO SULFATO.

SE SOLICITAN:.
TOMAS DE AGUA = 6
DESCARGAS. = 6

CUENTA CON:.
CAJAS DE VÁLVULAS = 0
POZO DE VISITAS = 3
REJILLA PLUVIAL = 0
VÁLVULA DE CONTROL DE GAS = 0

DEMOLICIONES:.
CARPETA =0.00m²
CORDONES =0.00ml
BANQUETAS =0.00m²

ACOTACIONES A PARAMENTOS.

PROYECTO:
PAVIMENTACIÓN ASFÁLTICA
CALLE DIEGO ÁLVAREZ DE LÁZARO CÁRDENAS A CALLEJÓN VIRGILIO GARZA, COL. VOLUNTAD Y TRABAJO.

CONTENIDO:
PLANTA GEOMÉTRICA Y PERFIL DE CALLES.

AUTORIZO: REVISO:
PROYECTO: DIBUJO:
ESCALA: S / E FECHA:

1

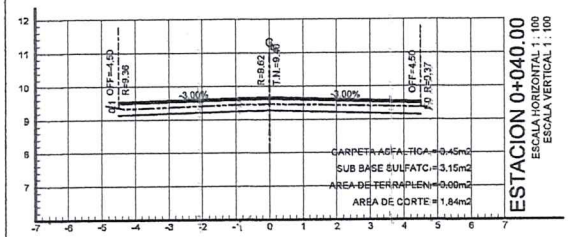

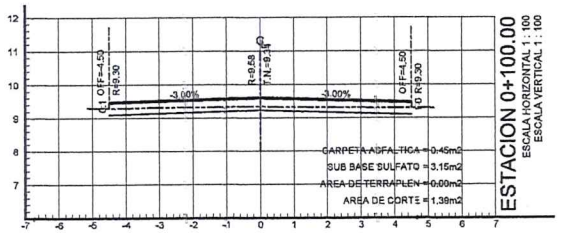

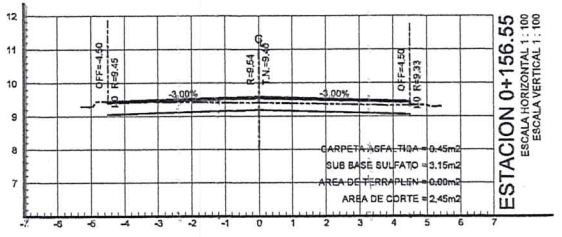

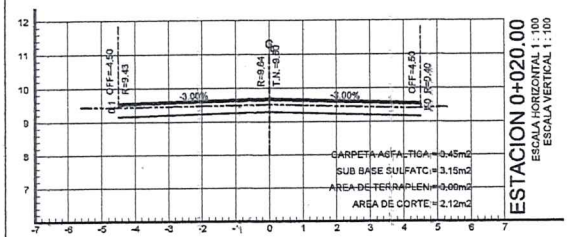

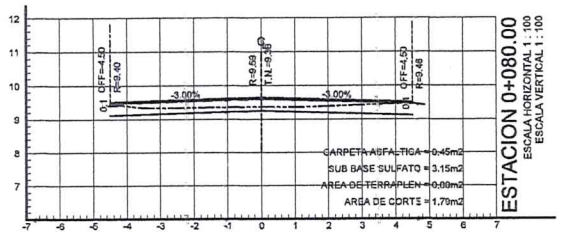

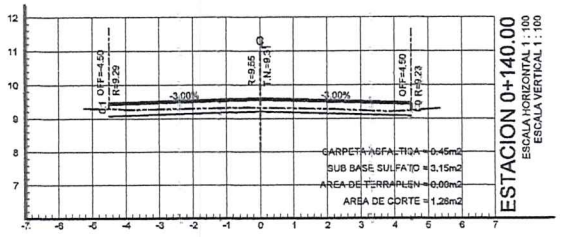

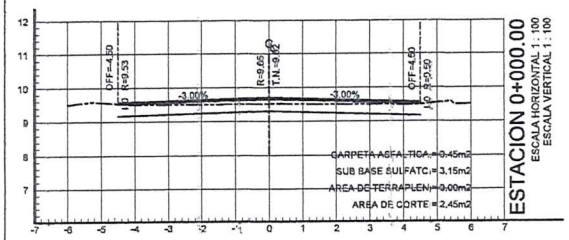

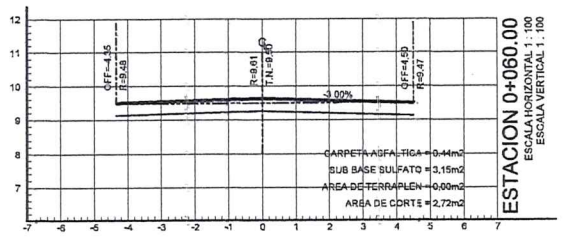

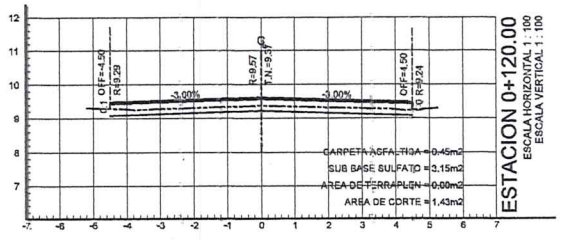

03 SECCIONES

ESCALA= s/e

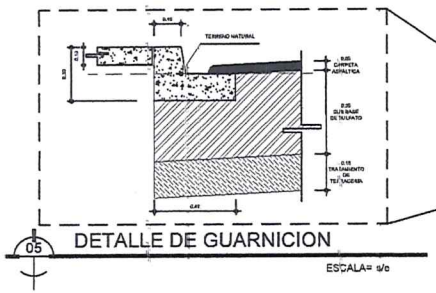

05 DETALLE DE GUARNICION

ESCALA= s/e

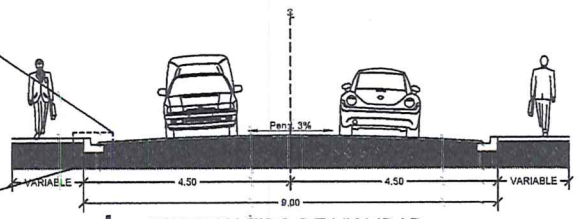

04 SECCION TIPO DE VIALIDAD

ESCALA= s/e

NOTA: *ANTES DE INICIAR LA OBRA ES NECESARIO VERIFICAR EL PROYECTO EN CAMPO.*

Gobierno Municipal de MATAMOROS 2024 | 2027

Secretaría de Desarrollo **Urbano y Ecología**

Dirección de **Obras Públicas**

Departamento de **Proyectos y Presupuestos**

C. LIC. ALBERTO GRANADOS FAVILA
PRESIDENTE MUNICIPAL

C. ARQ. ALFONSO TREVIÑO ROBLES
SECRETARIO DE DESARROLLO URBANO Y ECOLOGÍA

C. ING. FERNANDO REQUENA CHAVEZ
DIRECTOR DE OBRAS PUBLICAS

NOTAS GENERALES Y SIMBOLOGIA:

CALLE PAVIMENTADA.

CUENTA CON RED SANITARIA Y DE AGUA POTABLE, CUENTA CON MATERIAL DE RELLENO TIPO SULFATO.

SE SOLICITAN:.

TOMAS DE AGUA	= 6
DESCARGAS.	= 6

CUENTA CON:.

CAJAS DE VÁLVULAS	= 0
POZO DE VISITAS	= 3
REJILLA PLUVIAL	= 0
VÁLVULA DE CONTROL DE GAS	= 0

DEMOLICIONES:.

CARPETA	=0.00m²
CORDONES	=0.00ml
BANQUETAS	=0.00m²

ACOTACIONES A PARAMENTOS.

PROYECTO:
PAVIMENTACIÓN ASFÁLTICA
CALLE DIEGO ÁLVAREZ DE LÁZARO CÁRDENAS A CALLEJON VIRGILIO GARZA, COL. VOLUNTAD Y TRABAJO.

CONTENIDO:
SECCIONES Y DETALLES.

AUTORIZO: REVISO:
PROYECTO: DIBUJO:
ESCALA: S / E FECHA:

2

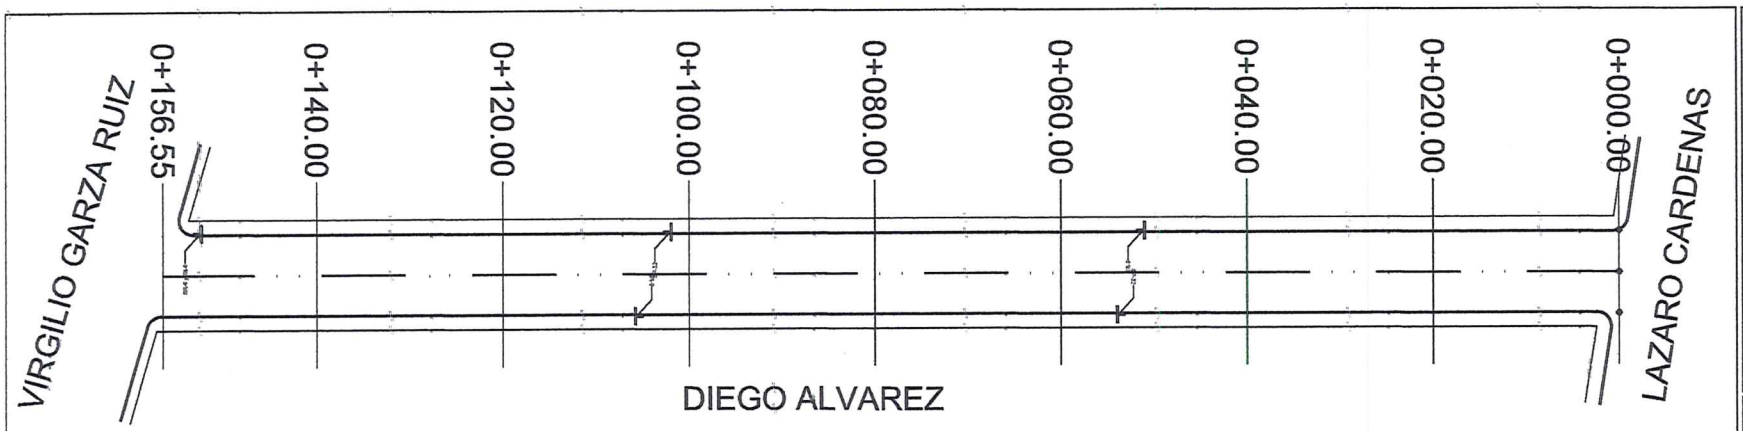

01 PLANTA GEOMETRICA

ESCALA= s/e

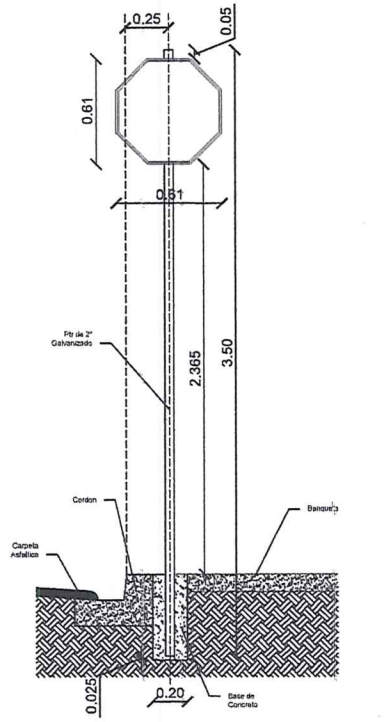

02 DETALLE DE COLOCACION

ESCALA= s/e

NOTA: *ANTES DE INICIAR LA OBRA ES NECESARIO VERIFICAR EL PROYECTO EN CAMPO.*

Gobierno Municipal de MATAMOROS

Secretaría de Desarrollo Urbano y Ecología

Dirección de Obras Públicas

Departamento de Proyectos y Presupuestos

C. LIC. ALBERTO GRANADOS FAVILA
PRESIDENTE MUNICIPAL

C. ARQ. ALFONSO TREVIÑO ROBLES
SECRETARIO DE DESARROLLO URBANO Y ECOLOGÍA

C. ING. FERNANDO REQUENA CHAVEZ
DIRECTOR DE OBRAS PUBLICAS

NOTAS GENERALES Y SIMBOLOGIA:

TIPO SEÑALIZACIÓN

ALTO	**SR-5** TAMAÑO DE 0.61x0.61m. PARA ZONA URBANA.
	SII-6 DE 0.61x0.20m. PARA NOMENCLATURA.
	SP-32 TAMAÑO DE 0.61x0.61m. PARA ZONA URBANA.
20 km/h	**SR-9** TAMAÑO DE 0.61x0.61m. PARA ZONA URBANA.

PROYECTO:
PAVIMENTACIÓN ASFÁLTICA
CALLE DIEGO ÁLVAREZ DE LÁZARO CÁRDENAS A CALLEJÓN VIRGILIO GARZA, COL. VOLUNTAD Y TRABAJO.

CONTENIDO:
PLANTA GEOMÉTRICA, SIMBOLOGIA Y DETALLES.

AUTORIZO: REVISO:
PROYECTO: DIBUJO:
ESCALA: S / E FECHA:

3