
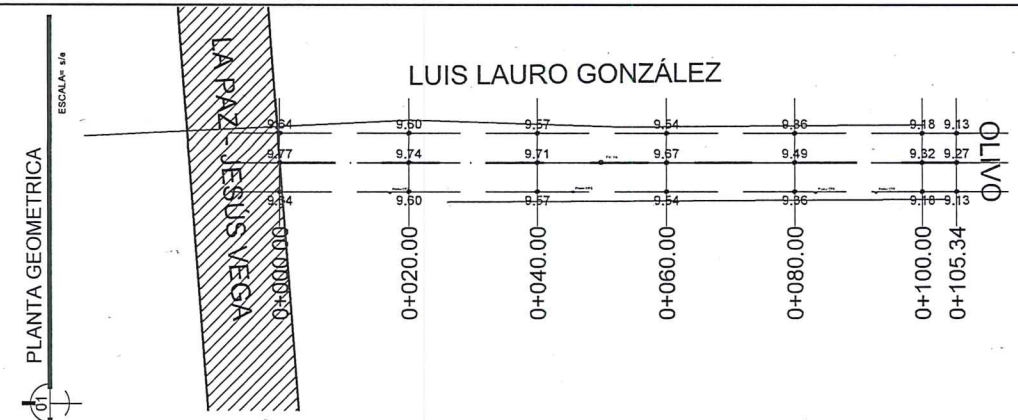


PLANTA GEOMETRICA ESCALA= s/e

01

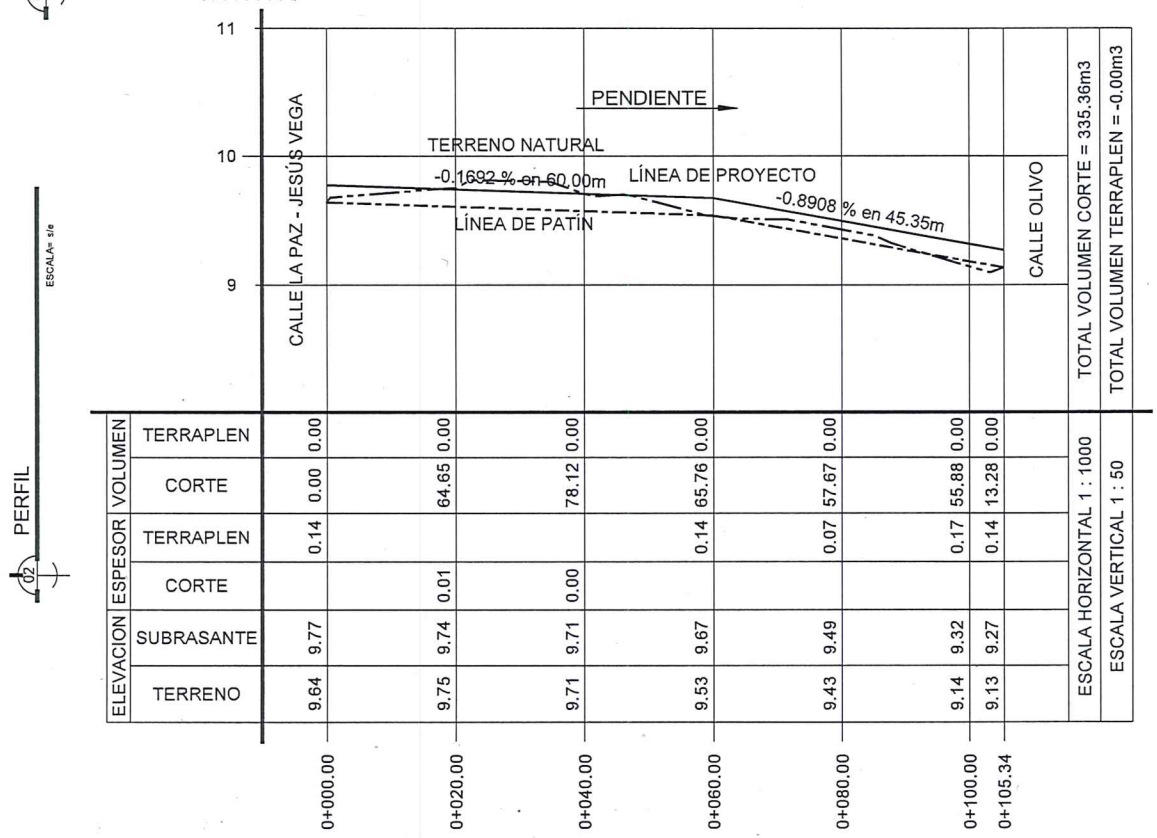

PERFIL ESCALA= s/e

02

ELEVACION	TERRENO	9.64	9.75	9.71	9.53	9.43	9.14	9.13
	SUBRASANTE	9.77	9.74	9.71	9.67	9.49	9.32	9.27
ESPESOR	CORTE		0.01	0.00				
	TERRAPLEN	0.14			0.14	0.07	0.17	0.14
VOLUMEN	CORTE	0.00	64.65	78.12	65.76	57.67	55.88	13.28
	TERRAPLEN	0.00	0.00	0.00	0.00	0.00	0.00	0.00

TOTAL VOLUMEN CORTE = 335.36m3

TOTAL VOLUMEN TERRAPLEN = -0.00m3

ESCALA HORIZONTAL 1 : 1000

ESCALA VERTICAL 1 : 50

0+000.00 0+020.00 0+040.00 0+060.00 0+080.00 0+100.00 0+105.34

Gobierno Municipal de MATAMOROS

Secretaría de Desarrollo Urbano y Ecología

Dirección de Obras Públicas

Departamento de Proyectos y Presupuestos

C. LIC. ALBERTO GRANADOS FAVILA
PRESIDENTE MUNICIPAL

C. ARQ. ALFONSO TREVIÑO ROBLES
SECRETARIO DE DESARROLLO URBANO Y ECOLOGIA

C. ING. FERNANDO REQUENA CHAVEZ
DIRECTOR DE OBRAS PUBLICAS

NOTAS GENERALES Y SIMBOLOGIA:

CALLE PAVIMENTADA.

CUENTA CON RED SANITARIA Y DE AGUA POTABLE, CUENTA CON MATERIAL DE RELLENO TIPO SULFATO.

SE SOLICITAN:.

TOMAS DE AGUA	= 7
DESCARGAS.	= 7

CUENTA CON:.

CAJAS DE VÁLVULAS	= 0
POZO DE VISITAS	= 1
REJILLA PLUVIAL	= 0

DEMOLICIONES:.

CARPETA	=0.00m²
CORDONES	=0.00ml
BANQUETAS	=0.00m²

ACOTACION A PARAMENTOS.

PROYECTO:
PAVIMENTACIÓN ASFÁLTICA
CALLE LUIS LAURO GONZALEZ DE LA PAZ - JESÚS VEGA A OLIVO, COL. GRANJAS DE LA REFORMA.


CONTENIDO:
PLANTA GEOMÉTRICA Y PERFIL DE CALLES.


AUTORIZO: REVISO:
PROYECTO: DIBUJO:
ESCALA: S/E FECHA:


1


PRESIDENCIA MUNICIPAL ESTADOS UNIDOS MEXICANOS H. MATAMOROS T.A.M.


OBRAS PÚBLICAS
2024-2027

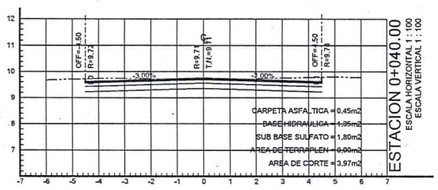


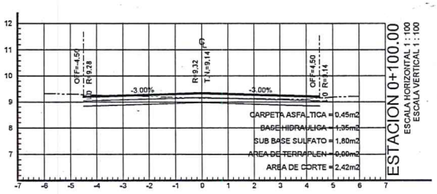


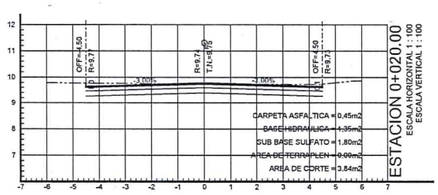

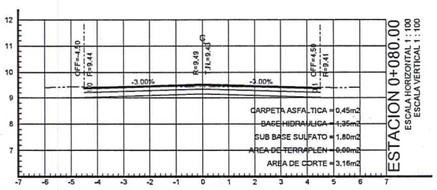

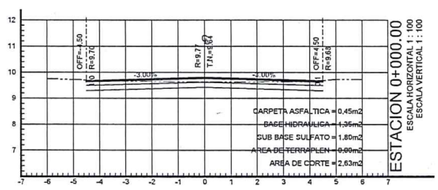


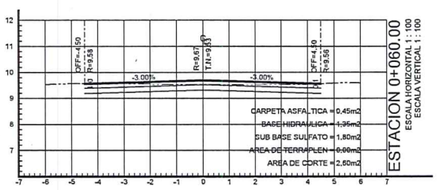

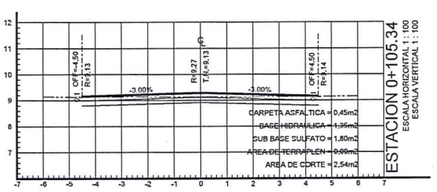


03 SECCIONES

ESCALA= s/e

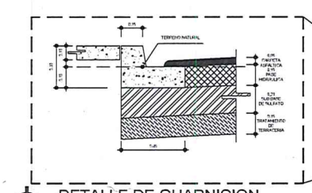

05 DETALLE DE GUARNICION

ESCALA= s/e

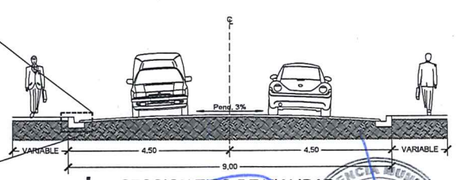

04 SECCION TIPO DE VIALIDAD

ESCALA= s/e

Gobierno Municipal de MATAMOROS 2024-2027

Secretaría de Desarrollo Urbano y Ecología

Dirección de Obras Públicas

Departamento de Proyectos y Presupuestos

C. LIC. ALBERTO GRANADOS FAVILA
PRESIDENTE MUNICIPAL

C. ARQ. ALFONSO TREVIÑO ROBLES
SECRETARIO DE DESARROLLO URBANO Y ECOLOGIA

C. ING. FERNANDO REQUENA CHAVEZ
DIRECTOR DE OBRAS PUBLICAS

NOTAS GENERALES Y SIMBOLOGIA:

CALLE PAVIMENTADA.

CUENTA CON RED SANITARIA Y DE AGUA POTABLE, CUENTA CON MATERIAL DE RELLENO TIPO SULFATO.

SE SOLICITAN:.

TOMAS DE AGUA	= 7
DESCARGAS.	= 7

CUENTA CON:.

CAJAS DE VÁLVULAS	= 0
POZO DE VISITAS	= 1
REJILLA PLUVIAL	= 0

DEMOLICIONES:.

CARPETA	=0.00m²
CORDONES	=0.00ml
BANQUETAS	=0.00m²

ACOTACION A PAMENTOS.

PROYECTO:
PAVIMENTACIÓN ASFÁLTICA
CALLE LUIS LAURO GONZALEZ DE LA PAZ - JESÚS VEGA A OLIVO, COL. GRANJAS DE LA REFORMA.


CONTENIDO:
SECCIONES Y DETALLES.

AUTORIZO: REVISO:
PROYECTO: DIBUJO:
ESCALA S/ E FECHA:

2

H. AYUNTAMIENTO DE MATAMOROS 2024-2027 PRESIDENCIA MUNICIPAL

OBRAS PÚBLICAS
2024-2027

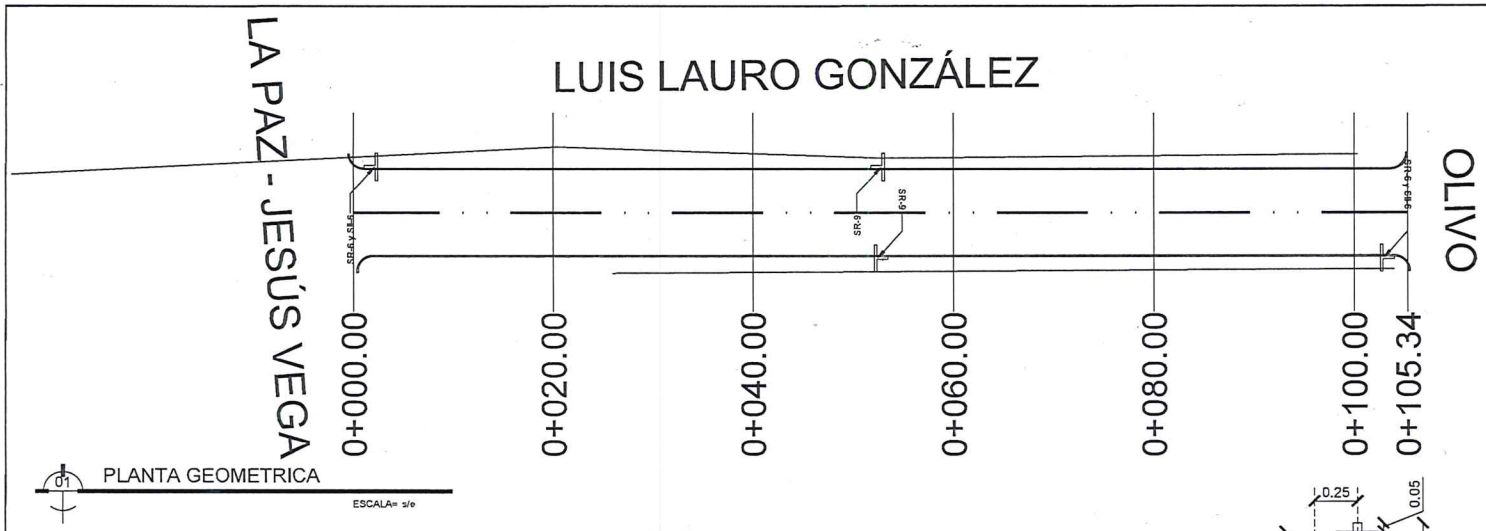

01 PLANTA GEOMETRICA

ESCALA= s/e

TIPO SEÑALIZACIÓN



SR-6 TAMAÑO DE 0.61x0.61m. PARA ZONA URBANA.




SII-6 DE 0.61x0.20m. PARA NOMENCLATURA .



SP-32 TAMAÑO DE 0.61x0.61m. PARA ZONA URBANA.



SR-9 TAMAÑO DE 0.61x0.61m. PARA ZONA URBANA.

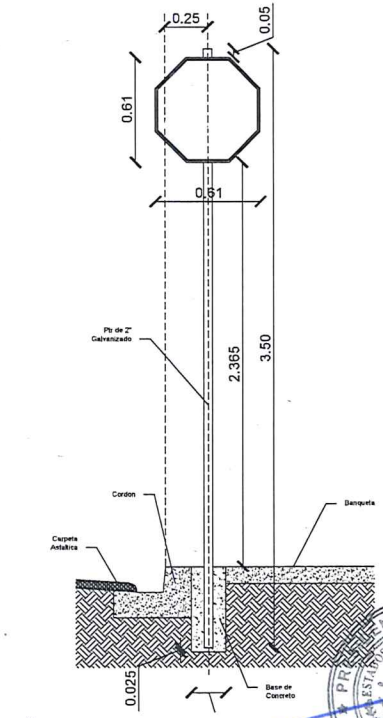

02 DETALLE DE COLOCACION

ESCALA= s/e

Gobierno Municipal de MATAMOROS

Secretaría de Desarrollo Urbano y Ecología

Dirección de Obras Públicas

Departamento de Proyectos y Presupuestos

C. LIC. ALBERTO GRANADOS FAVILA
PRESIDENTE MUNICIPAL

C. ARQ. ALFONSO TREVIÑO ROBLES
SECRETARIO DE DESARROLLO URBANO Y ECOLOGIA

C. ING. FERNANDO REQUENA CHAVEZ
DIRECTOR DE OBRAS PUBLICAS

NOTAS GENERALES Y SIMBOLOGIA:

PROYECTO:
PAVIMENTACIÓN ASFÁLTICA
CALLE LUIS LAURO GONZALEZ DE LA PAZ - JESÚS VEGA A OLIVO, COL. GRANJAS DE LA REFORMA.

CONTENIDO:
PLANTA GEOMÉTRICA, SIMBOLOGIA Y DETALLES.

AUTORIZO:
REVISO:
PROYECTO:
DIBUJO:
ESCALA: S/E
FECHA:

3

PRESIDENCIA MUNICIPAL H. MATAMOROS, TAM. ESTADOS UNIDOS MEXICANOS

OBRAS PÚBLICAS 2024-2027