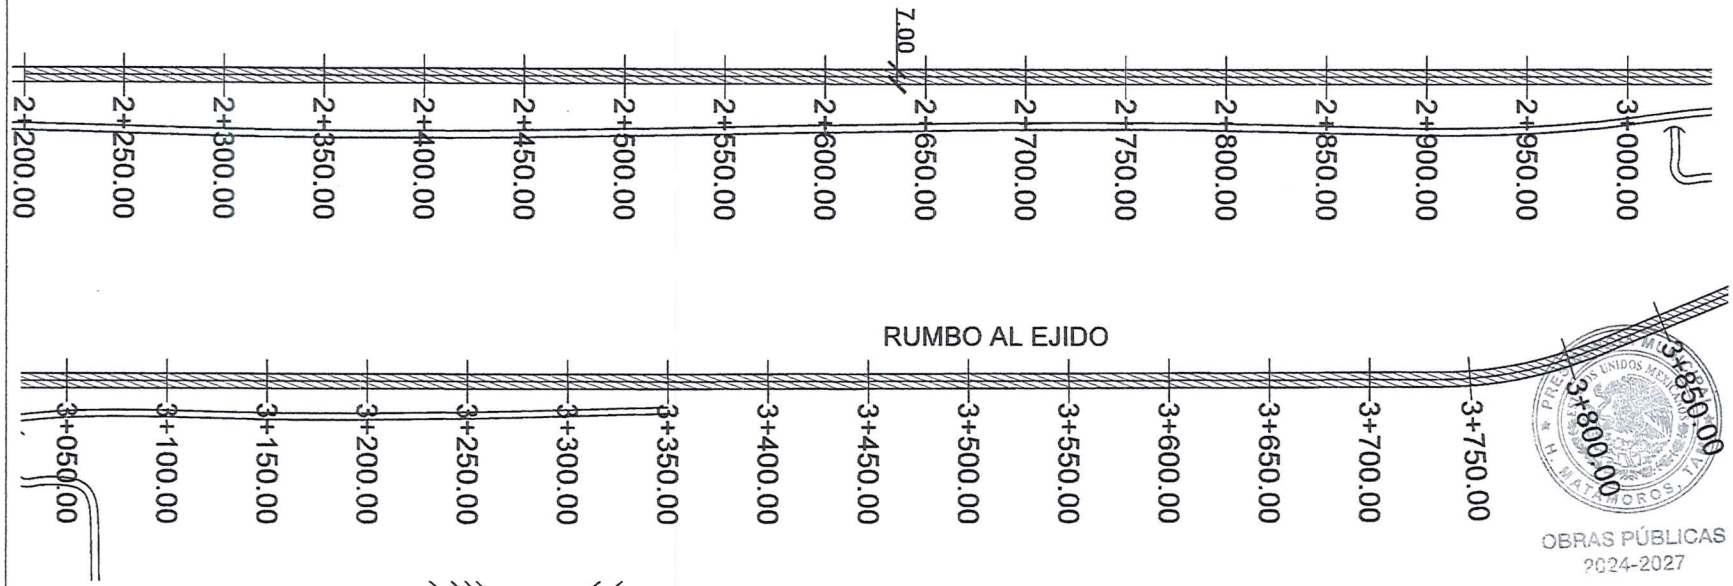

OBRAS PÚBLICAS
2024-2027

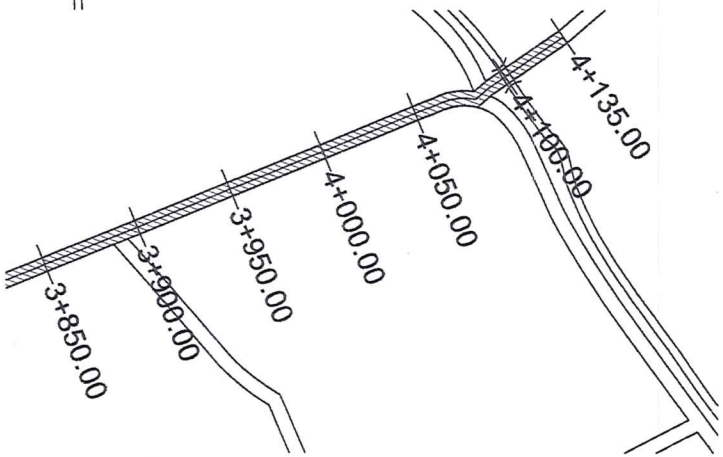

01 PLANTA GEOMETRICA

ESCALA= s/e

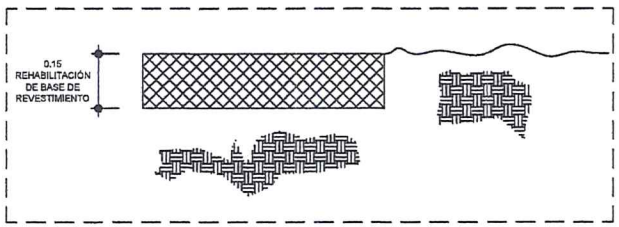

02 DETALLE DE REHABILITACION

ESCALA= s/e

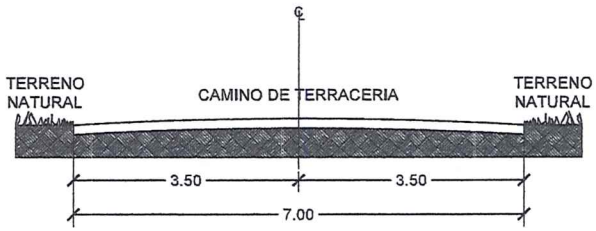

03 SECCION TIPO DE VIALIDAD

ESCALA= s/e

Gobierno Municipal de
MATAMOROS
2024 | 2027

Secretaría de Desarrollo
Urbano y Ecología
Dirección de
Obras Públicas
Departamento de
Proyectos y Presupuestos

C. LIC. ALBERTO GRANADOS FAVILA
PRESIDENTE MUNICIPAL

C. ARQ. ALFONSO TREVIÑO ROBLES
SECRETARIO DE DESARROLLO URBANO Y ECOLOGÍA

C. ING. FERNANDO RIQUENA CHAVEZ
DIRECTOR DE OBRAS PUBLICAS

NOTAS GENERALES
Y
SIMBOLOGIA:

ÁREA DE REHABILITACIÓN
A BASE DE REVESTIMIENTO

PROYECTO:
REHABILITACIÓN DE CAMINOS Y CALLE, CON REVESTIMIENTO

EJIDO VILLANUEVA DE CARR. A REYNOSA A E.J. VILLANUEVA, BRECHA 10 (ETAPA 2) KM. 2+200.00 A KM 4+135.

CONTENIDO:

PLANTA GEOMÉTRICA.

AUTORIZO:
PROYECTO:
ESCALA: S / E
REVISO:
DIBUJO:
FECHA:

2a