PLANTA GEOMETRICA

ESCALA= s/e

01

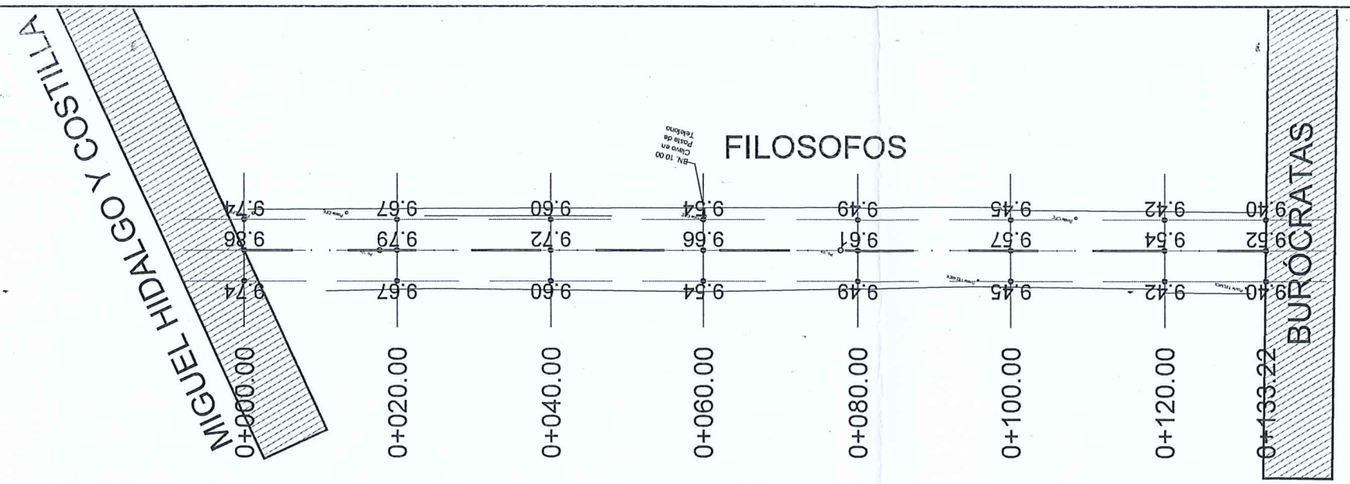

PERFIL

ESCALA= s/e

02

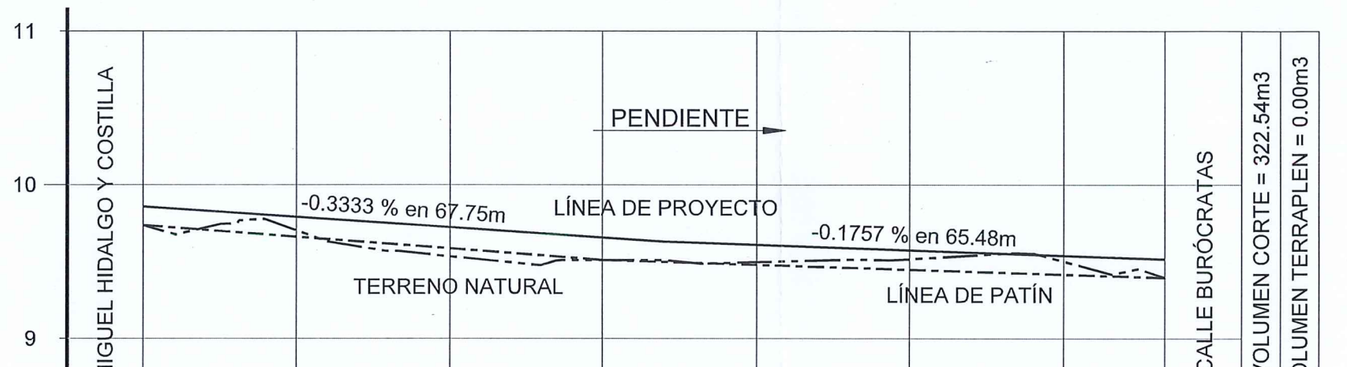

			0+000.00	0+020.00	0+040.00	0+060.00	0+080.00	0+100.00	0+120.00	0+133.22
ELEVACION	TERRENO		9.74	9.70	9.53	9.51	9.50	9.52	9.50	9.40
	SUBRASANTE		9.86	9.79	9.72	9.66	9.61	9.57	9.54	9.52
ESPESOR	CORTE									
	TERRAPLEN		0.12	0.09	0.19	0.15	0.11	0.06	0.04	0.12
VOLUMEN	CORTE	0.00	0.00	50.07	43.45	38.90	45.17	52.26	58.03	34.67
	TERRAPLEN	0.00	0.00	0.00	0.00	0.00	0.00	0.00	0.00	0.00

TOTAL VOLUMEN CORTE = 322.54m3

TOTAL VOLUMEN TERRAPLEN = 0.00m3

ESCALA HORIZONTAL 1 : 1000

ESCALA VERTICAL 1 : 50

OBRAS PÚBLICAS
2024-2027

Gobierno Municipal de
MATAMOROS
2024 - 2027

Secretaría de Desarrollo
Urbano y Ecología
Dirección de
Obras Públicas
Departamento de
Proyectos y Presupuestos

C. LIC. ALBERTO GRANADOS FAVILA
PRESIDENTE MUNICIPAL

C. ARQ. ALFONSO TREVIÑO ROBLES
SECRETARÍO DE DESARROLLO URBANO Y ECOLOGÍA

C. ING. FERNANDO REQUENA CHAVEZ
DIRECTOR DE OBRAS PUBLICAS

NOTAS GENERALES
Y
SIMBOLOGIA:

CALLE PAVIMENTADA.

CUENTA CON RED SANITARIA Y DE AGUA POTABLE, CUENTA CON MATERIAL DE RELLENO TIPO SULFATO.

SE SOLICITAN:.
TOMAS DE AGUA = 1
DESCARGAS. = 2

CUENTA CON:.
CAJAS DE VÁLVULAS = 0
POZO DE VISITAS = 2
REJILLA PLUVIAL = 0

DEMOLICIONES:.
CARPETA =0.00m²
CORDONES =0.00ml
BANQUETAS =0.00m²

ACOTACION A PARAMENTOS.

PROYECTO:
PAVIMENTACIÓN ASFÁLTICA
CALLE FILOSOFOS DE MIGUEL HIDALGO Y COSTILLA A BURÓCRATAS, COL. ALBERTO CARRERA TORRES.

CONTENIDO:
PLANTA GEOMÉTRICA Y PERFIL DE CALLES.

AUTORIZO:
PROYECTO:
ESCALA: S / E
REVISO:
DIBUJO:
FECHA:

1

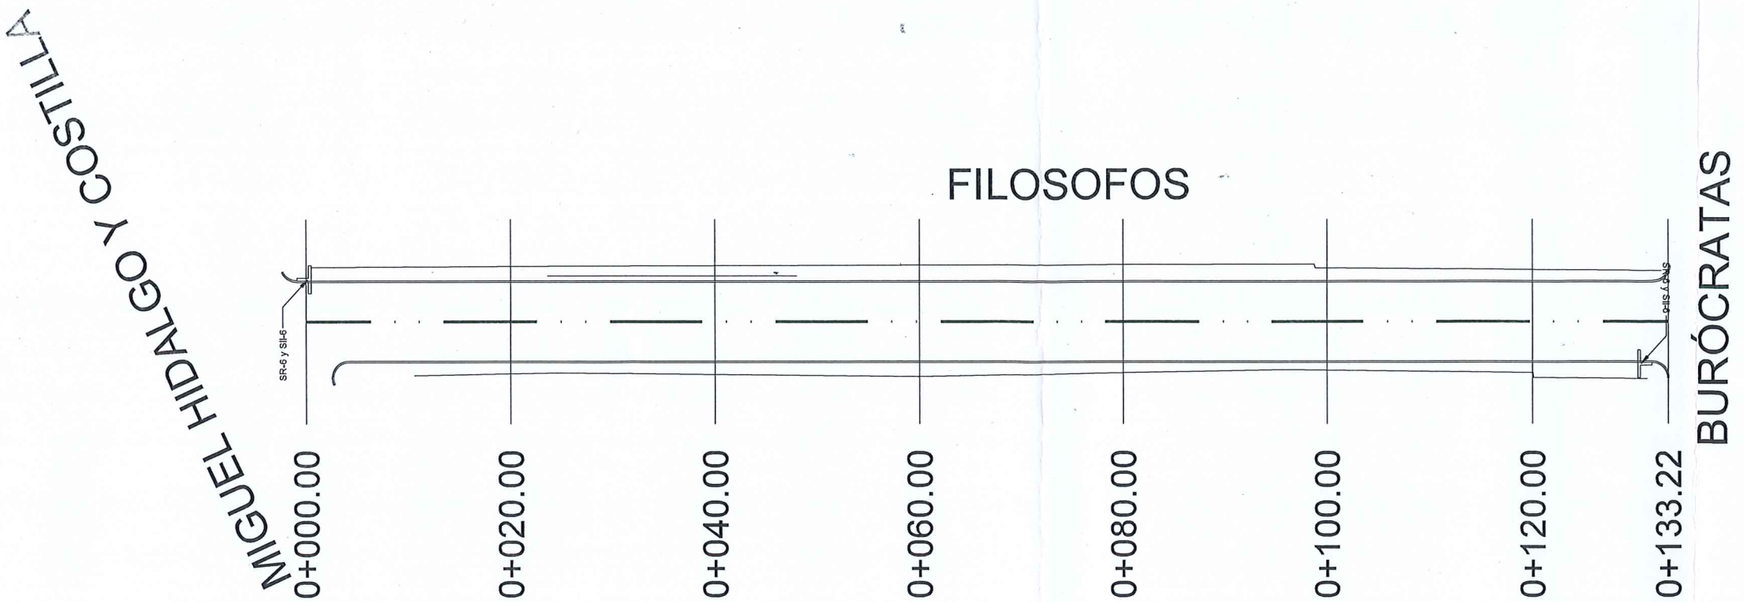

01 PLANTA GEOMETRICA

ESCALA= s/e

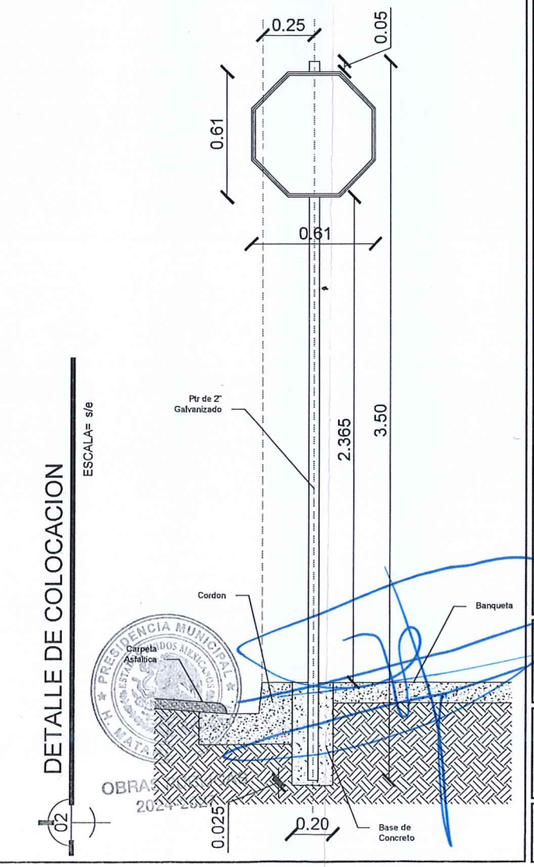

02 DETALLE DE COLOCACION

ESCALA= s/e

Gobierno Municipal de MATAMOROS 2024 - 2027

Secretaría de Desarrollo **Urbano y Ecología**

Dirección de **Obras Públicas**

Departamento de: **Proyectos y Presupuestos**

C. LIC. ALBERTO GRANADOS FAVILA
PRESIDENTE MUNICIPAL

C. ARQ. ALFONSO TREVIÑO ROBLES
SECRETARÍO DE DESARROLLO URBANO Y ECOLOGÍA

C. ING. FERNANDO REQUENA CHAVEZ
DIRECTOR DE OBRAS PUBLICAS

NOTAS GENERALES Y SIMBOLOGIA:

TIPO SEÑALIZACIÓN

SR-6 TAMAÑO DE 0.61x0.61m. PARA ZONA URBANA.

SII-6 DE 0.61x0.20m. PARA NOMENCLATURA .

SP-32 TAMAÑO DE 0.61x0.61m. PARA ZONA URBANA.

SR-9 TAMAÑO DE 0.61x0.61m. PARA ZONA URBANA.

PROYECTO:
P A V I M E N T A C I Ó N A S F Á L T I C A
CALLE FILOSOFOS DE MIGUEL HIDALGO Y COSTILLA A BURÓCRATAS, COL. ALBERTO CARRERA TORRES.

CONTENIDO:
PLANTA GEOMÉTRICA, SIMBOLOGIA Y DETALLES.

AUTORIZO:	REVISO:	3
PROYECTO:	DIBUJO:	
ESCALA: S / E	FECHA:	

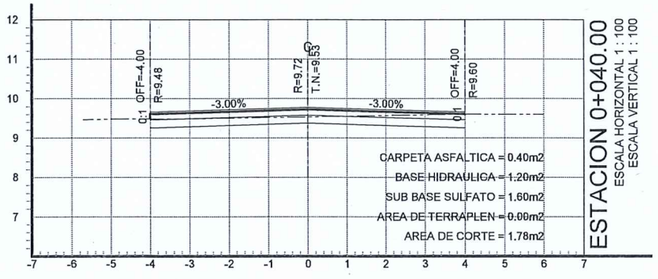

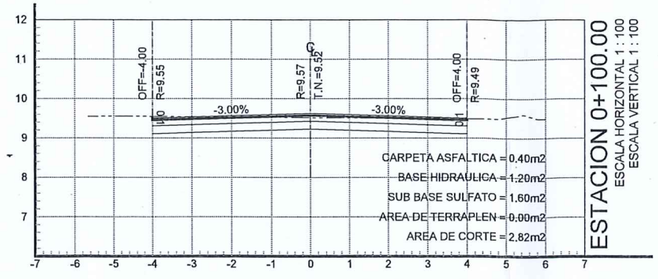

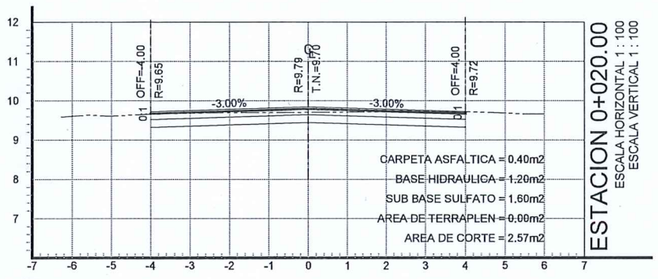

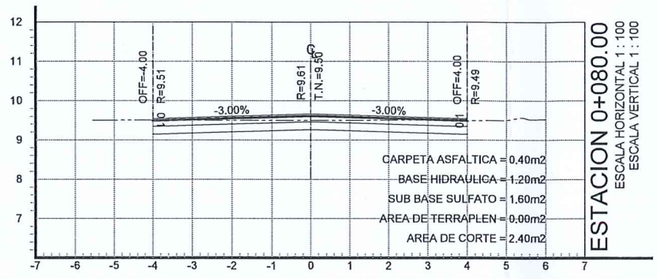

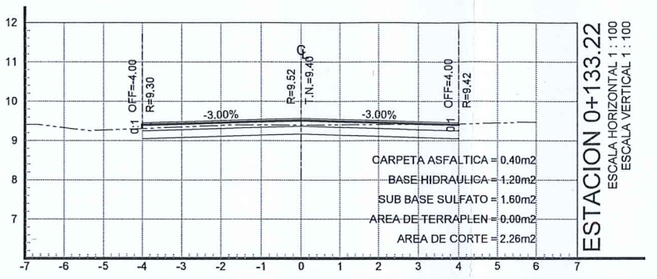

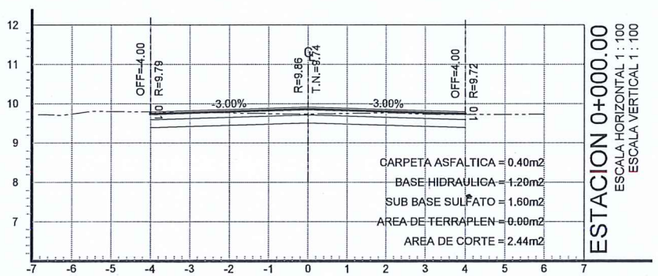

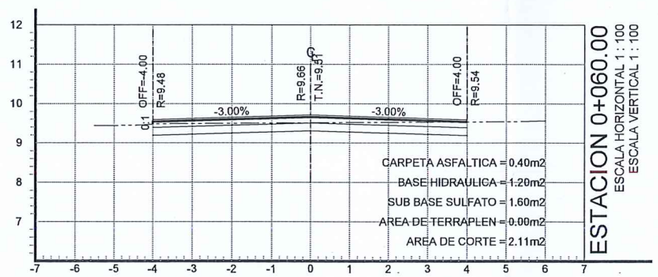

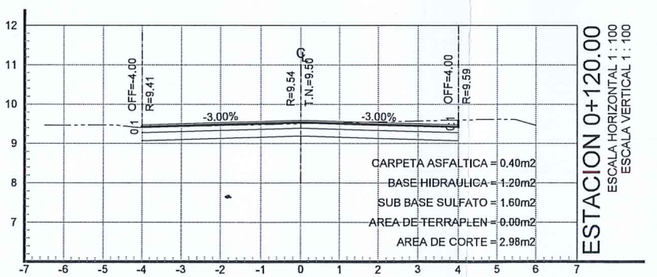

03 SECCIONES

ESCALA= s/e

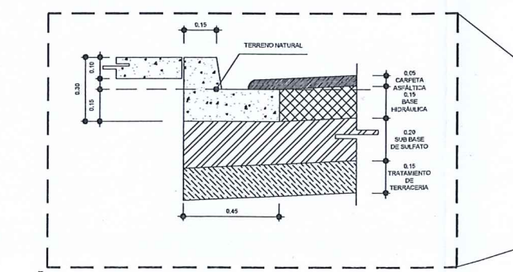

05 DETALLE DE GUARNICION

ESCALA= s/e

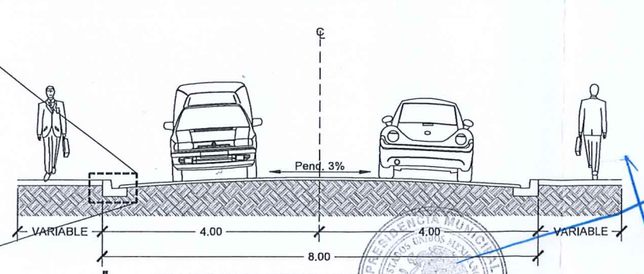

04 SECCION TIPO DE VIALIDAD

ESCALA= s/e

Gobierno Municipal de MATAMOROS 2024 - 2027

Secretaría de Desarrollo **Urbano y Ecología**

Dirección de **Obras Públicas**

Departamento de: **Proyectos y Presupuestos**

C. LIC. ALBERTO GRANADOS FAVILA
PRESIDENTE MUNICIPAL

C. ARQ. ALFONSO TREVIÑO ROBLES
SECRETARÍO DE DESARROLLO URBANO Y ECOLOGÍA

C. ING. FERNANDO REQUENA CHAVEZ
DIRECTOR DE OBRAS PUBLICAS

NOTAS GENERALES Y SIMBOLOGIA:

CALLE PAVIMENTADA.

CUENTA CON RED SANITARIA Y DE AGUA POTABLE, CUENTA CON MATERIAL DE RELLENO TIPO SULFATO.

SE SOLICITAN:.

TOMAS DE AGUA	= 1
DESCARGAS.	= 2

CUENTA CON:.

CAJAS DE VÁLVULAS	= 0
POZO DE VISITAS	= 2
REJILLA PLUVIAL	= 0

DEMOLICIONES:.

CARPETA	=0.00m²
CORDONES	=0.00ml
BANQUETAS	=0.00m²

ACOTACION A PARAMENTOS.

PROYECTO:
P A V I M E N T A C I Ó N A S F Á L T I C A
CALLE FILOSOFOS DE MIGUEL HIDALGO Y COSTILLA A BURÓCRATAS, COL. ALBERTO CARRERA TORRES.

CONTENIDO:
SECCIONES Y DETALLES.

AUTORIZO:	REVISO:	2
PROYECTO:	DIBUJO:	
ESCALA: S / E	FECHA:	

OBRAS PÚBLICAS
2024-2027