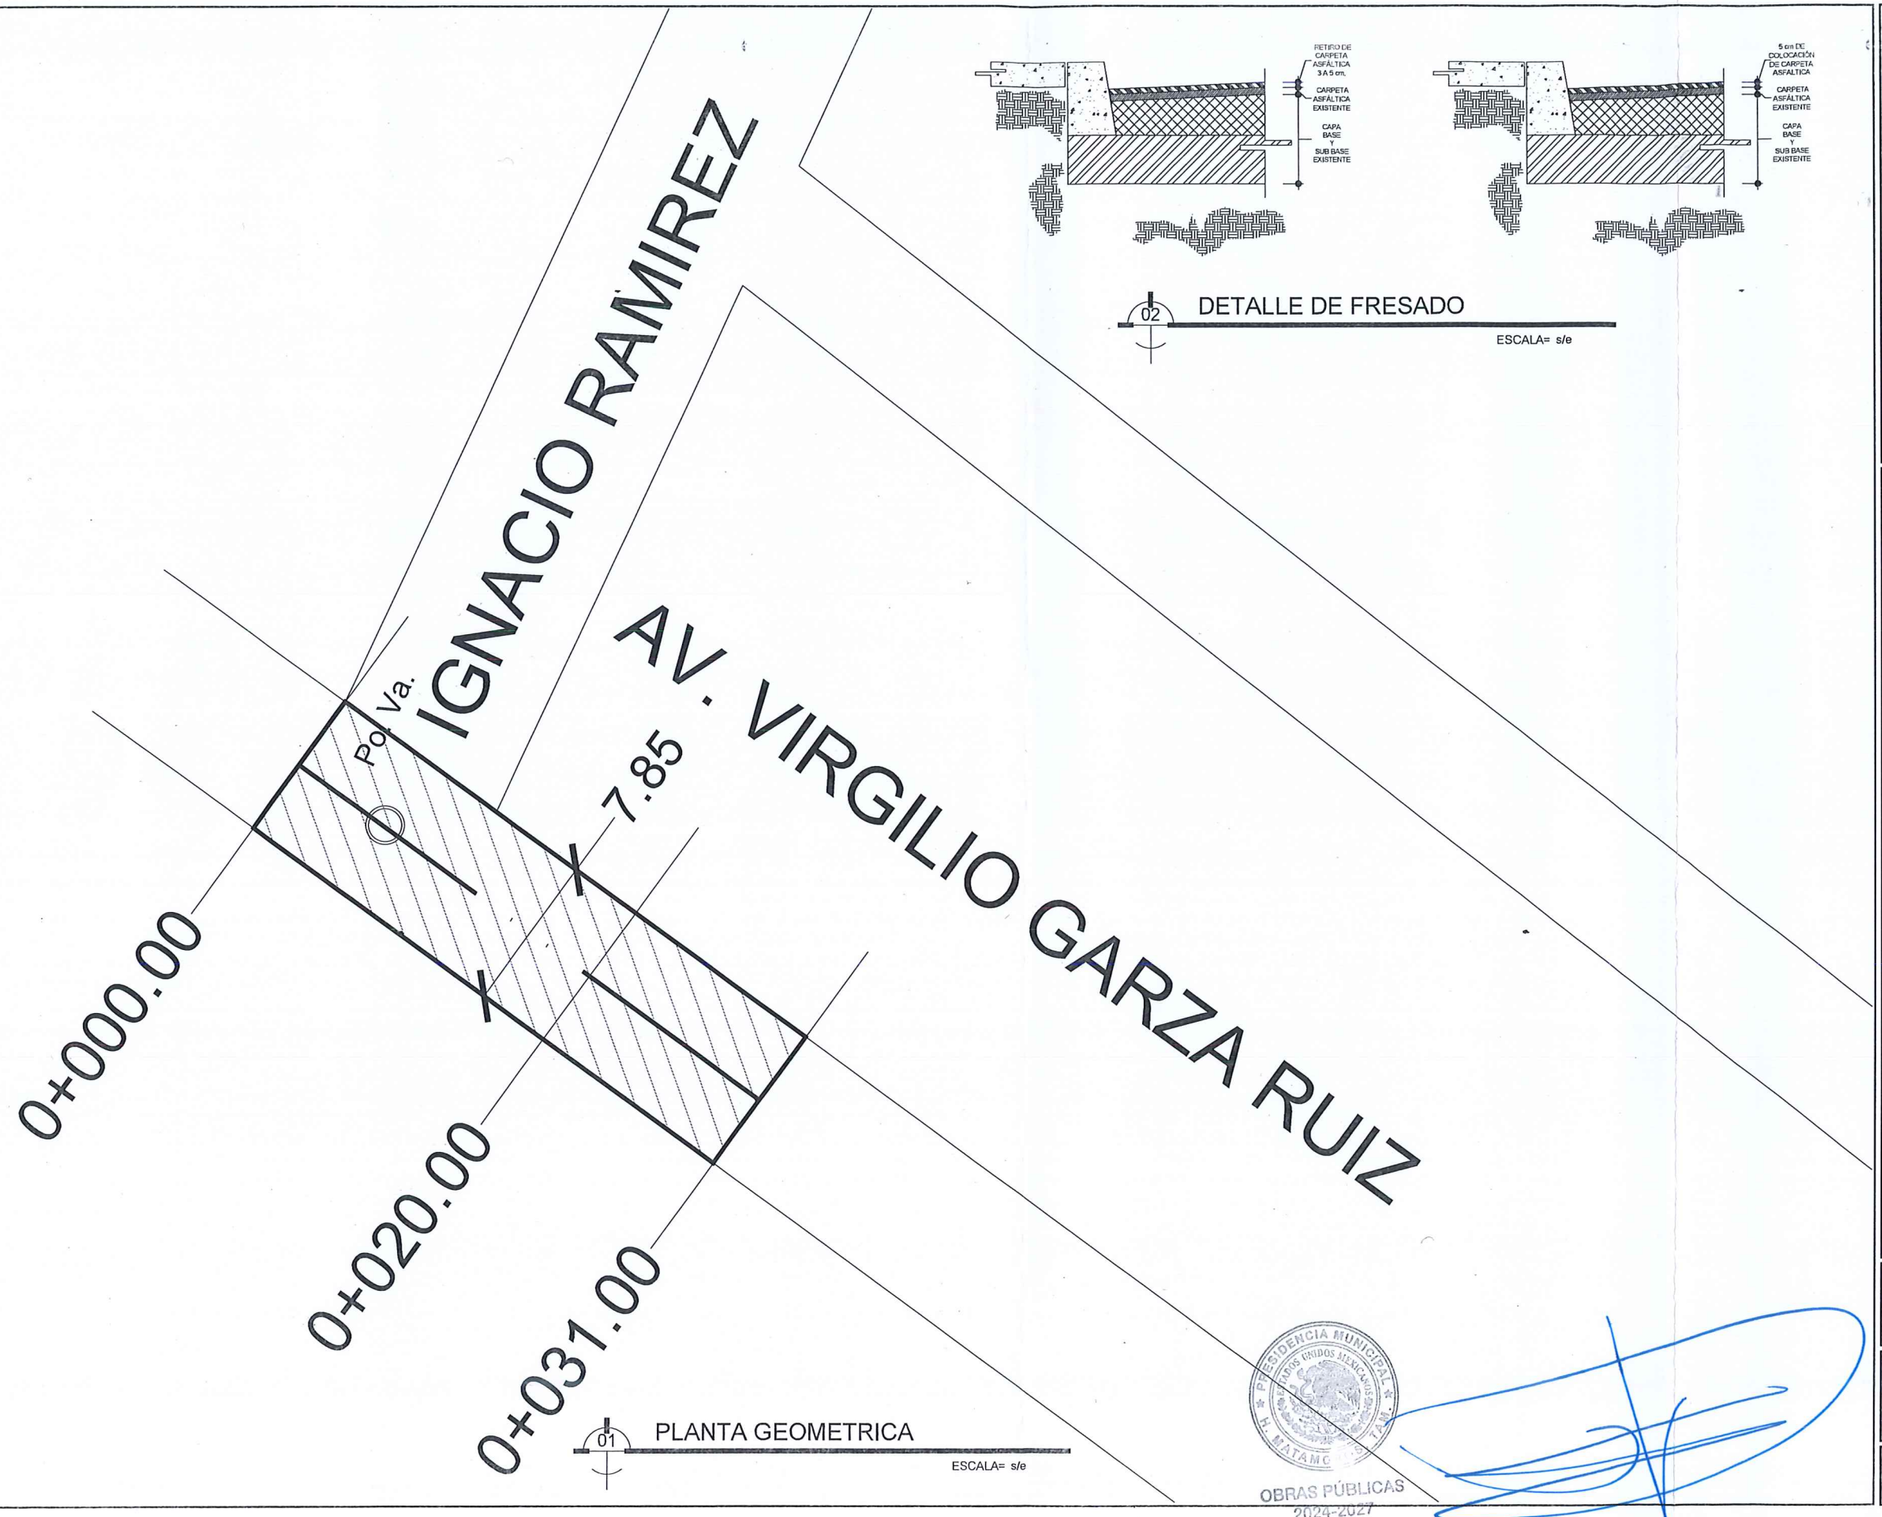


01 PLANTA GEOMETRICA

ESCALA= s/e

02 DETALLE DE FRESADO

ESCALA= s/e

PRESIDENCIA MUNICIPAL H. MATAMOROS ESTADOS UNIDOS MEXICANOS TAMPS.

OBRAS PÚBLICAS 2024-2027

Gobierno Municipal de **MATAMOROS** 2024 - 2027

Secretaría de Desarrollo **Urbano y Ecología**

Dirección de **Obras Públicas**

Departamento de **Proyectos y Presupuestos**

C. LIC. ALBERTO GRANADOS FAVILA
PRESIDENTE MUNICIPAL

C. ARQ. ALFONSO TREVIÑO ROBLES
SECRETARÍO DE DESARROLLO URBANO Y ECOLOGÍA

C. ING. FERNANDO REQUENA CHAVEZ
DIRECTOR DE OBRAS PUBLICAS

NOTAS GENERALES Y SIMBOLOGIA:

ÁREA DE REHABILITACIÓN.

LA CALLE CUENTA CON RED DE DRENAJE Y AGUA.

CUENTA CON:.
CAJAS DE VÁLVULAS = 0
POZO DE VISITAS = 1
REJILLAS = 0
CAJAS DE TELMEX = 0


ACOTACIONES A PARAMENTOS.


PROYECTO:
REHABILITACIÓN DE PAVIMENTACIÓN ASFÁLTICA
AV. VIRGILIO GARZA RUIZ DE IGNACIO RAMÍREZ AL KM 0+031.00, COL. CABRAS PINTAS Y VOLUNTAD Y TRABAJO.

CONTENIDO:
PLANTA GEOMÉTRICA.

AUTORIZO: REVISO:
PROYECTO: DIBUJO:
ESCALA: S / E FECHA:

2

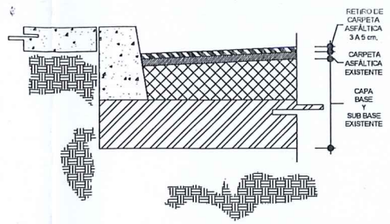

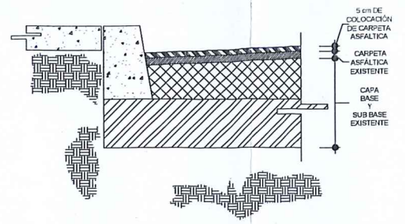

02 DETALLE DE FRESADO

ESCALA= s/e

01 PLANTA GEOMETRICA

ESCALA= s/e

OBRAS PÚBLICAS
2024-2027

Gobierno Municipal de
MATAMOROS
2024 - 2027

Secretaría de Desarrollo
Urbano y Ecología
Dirección de
Obras Públicas
Departamento de:
Proyectos y Presupuestos

C. LIC. ALBERTO GRANADOS FAVILA
PRESIDENTE MUNICIPAL

C. ARQ. ALFONSO TREVIÑO ROBLES
SECRETARÍO DE DESARROLLO URBANO Y ECOLOGÍA

C. ING. FERNANDO REQUENA CHAVEZ
DIRECTOR DE OBRAS PUBLICAS

NOTAS GENERALES
Y
SIMBOLOGIA:

ÁREA DE REHABILITACIÓN.

LA CALLE CUENTA CON RED DE DRENAJE Y AGUA.

CUENTA CON:.
CAJAS DE VÁLVULAS = 0
POZO DE VISITAS = 3
REJILLAS = 0
CAJAS DE TELMEX = 0


ACOTACIONES A PARAMENTOS.

PROYECTO:
REHABILITACIÓN DE PAVIMENTACIÓN ASFÁLTICA
AV. VIRGILIO GARZA RUIZ DE LEÓN GUZMÁN A MARIANO ESCOBEDO SUR, COL. CABRAS PINTAS Y VOLUNTAD Y TRABAJO.

CONTENIDO:
PLANTA GEOMÉTRICA.

AUTORIZO:
PROYECTO:
ESCALA: S / E
REVISO:
DIBUJO:
FECHA:

2

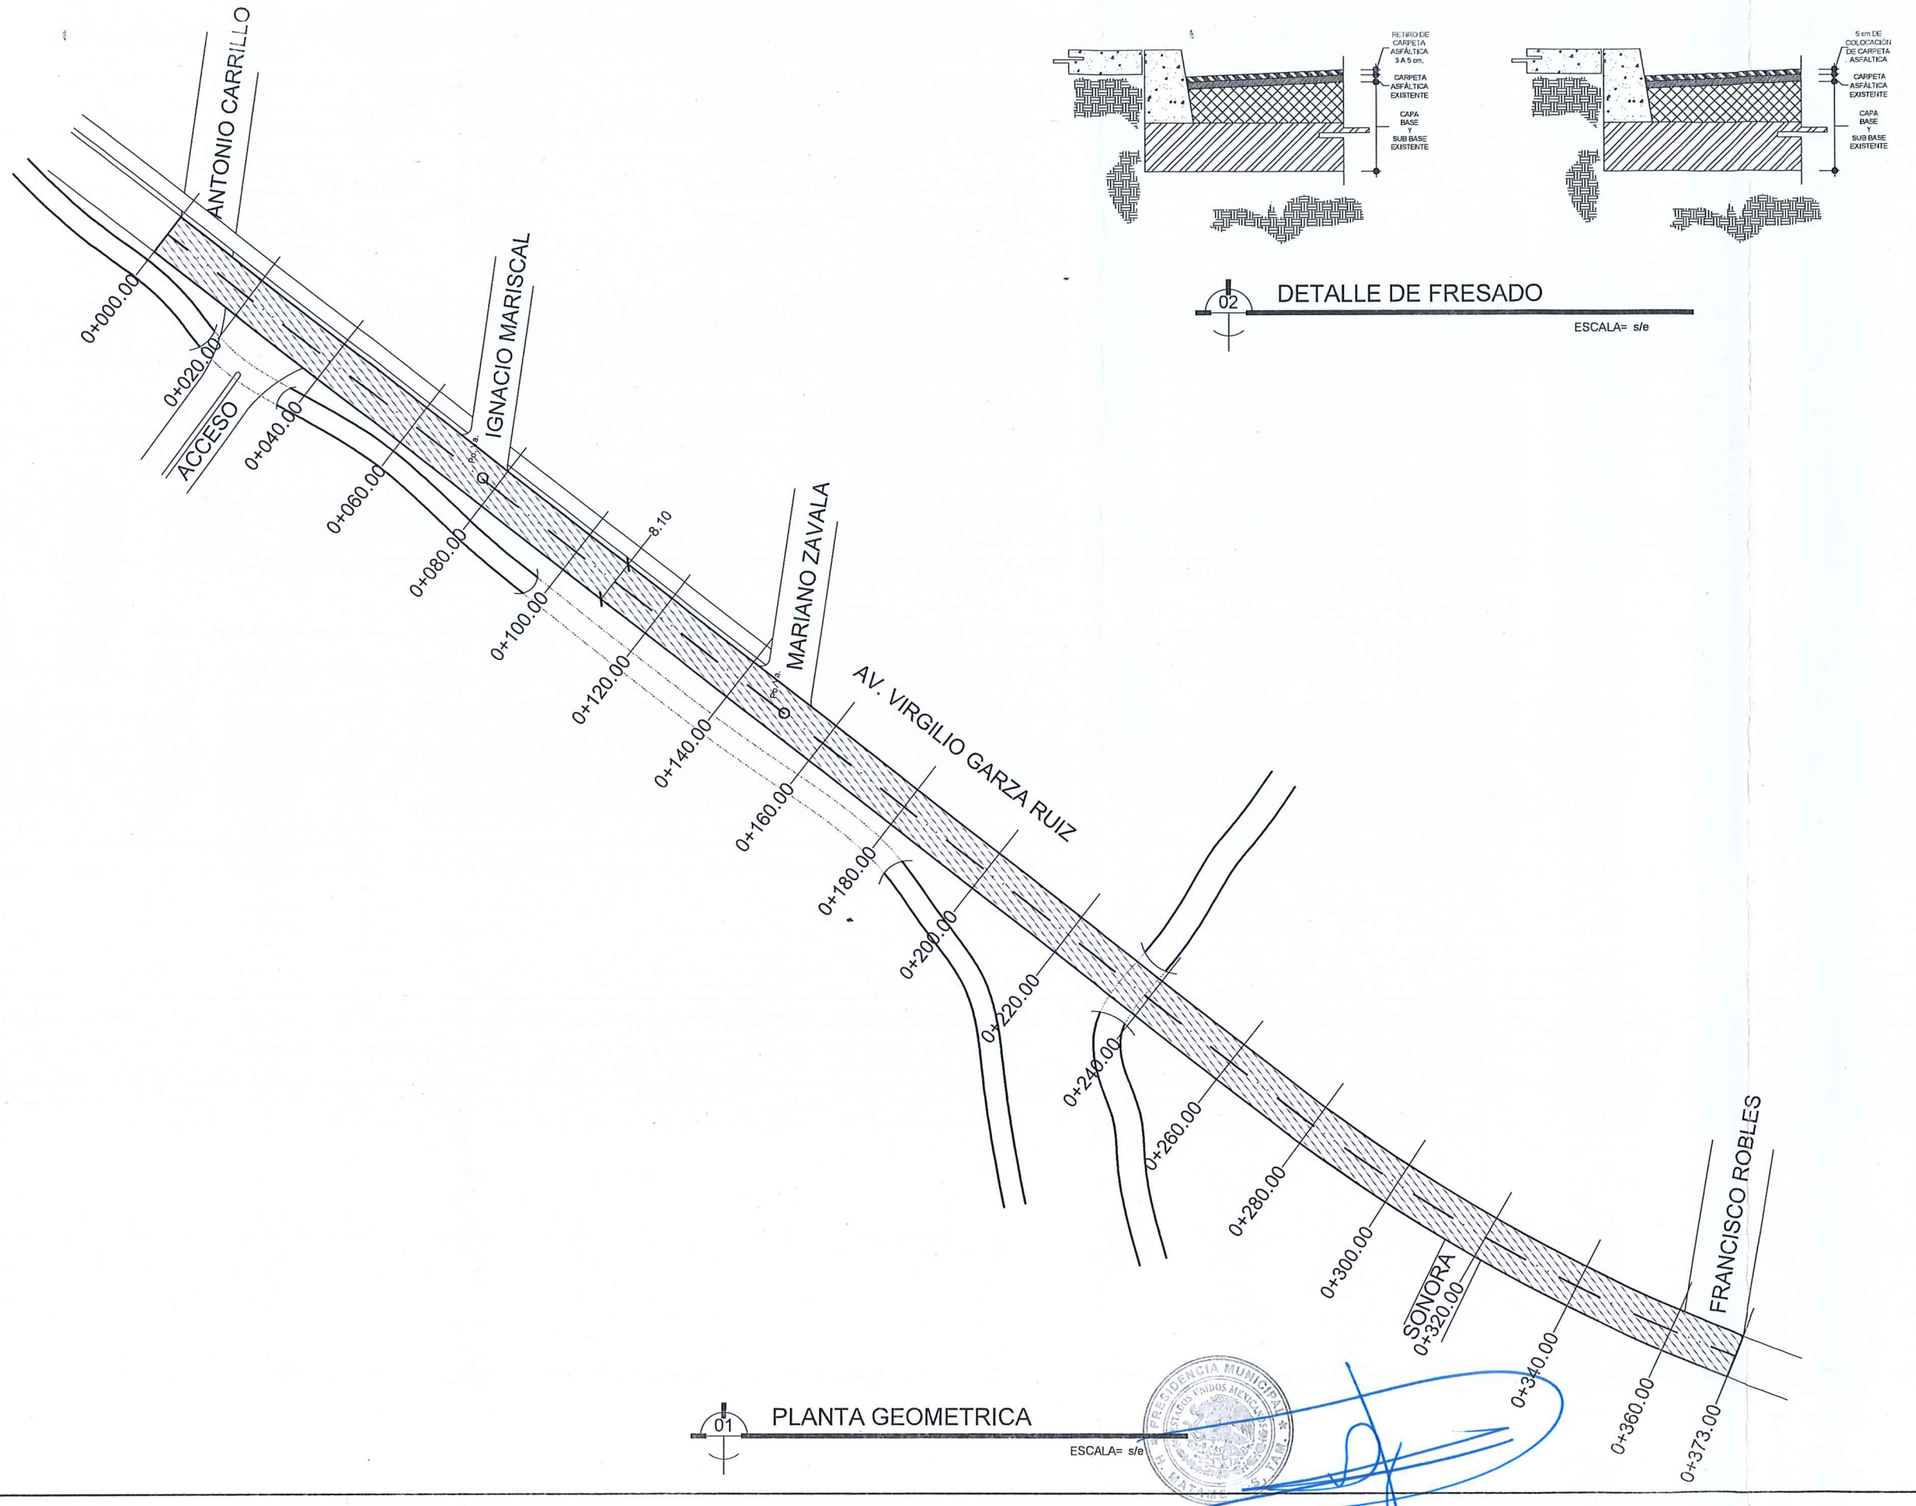

01 PLANO GEOMETRICA

ESCALA= s/e

02 DETALLE DE FRESADO

ESCALA= s/e

Gobierno Municipal de
MATAMOROS
2024 - 2027

Secretaría de Desarrollo
Urbano y Ecología
Dirección de
Obras Públicas
Departamento de
Proyectos y Presupuestos

C. LIC. ALBERTO GRANADOS FAVILA
PRESIDENTE MUNICIPAL

C. ARQ. ALFONSO TREVIÑO ROBLES
SECRETARÍO DE DESARROLLO URBANO Y ECOLOGÍA

C. ING. FERNANDO REQUENA CHAVEZ
DIRECTOR DE OBRAS PUBLICAS

NOTAS GENERALES
Y
SIMBOLOGIA:

ÁREA DE REHABILITACIÓN.

LA CALLE CUENTA CON RED DE DRENAJE Y AGUA.

CUENTA CON:.
CAJAS DE VÁLVULAS = 0
POZO DE VISITAS = 2
REJILLAS = 0
CAJAS DE TELMEX = 0

ACOTACIONES A PARAMENTOS.

PROYECTO:
REHABILITACIÓN DE PAVIMENTACIÓN ASFÁLTICA
AV. VIRGILIO GARZA RUIZ DE ANTONIO CARRILLO A FRANCISCO ROBLES, COL. SECCIÓN 16 Y FRACC. HACIENDA DEL PUENTE.

CONTENIDO:

PLANTA GEOMÉTRICA.

AUTORIZO:
PROYECTO:
ESCALA: S / E
REVISO:
DIBUJO:
FECHA:

3

PRESIDENCIA MUNICIPAL H. MATAMOROS, TAM. ESTADOS UNIDOS MEXICANOS

OBRAS PUBLICAS
2024-2027