PLANTA GEOMETRICA

ESCALA= s/e

01

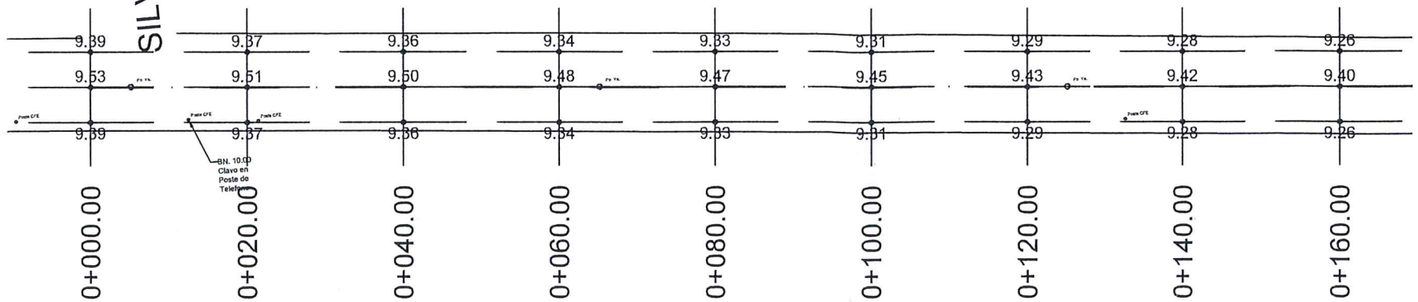

PERFIL

ESCALA= s/e

02

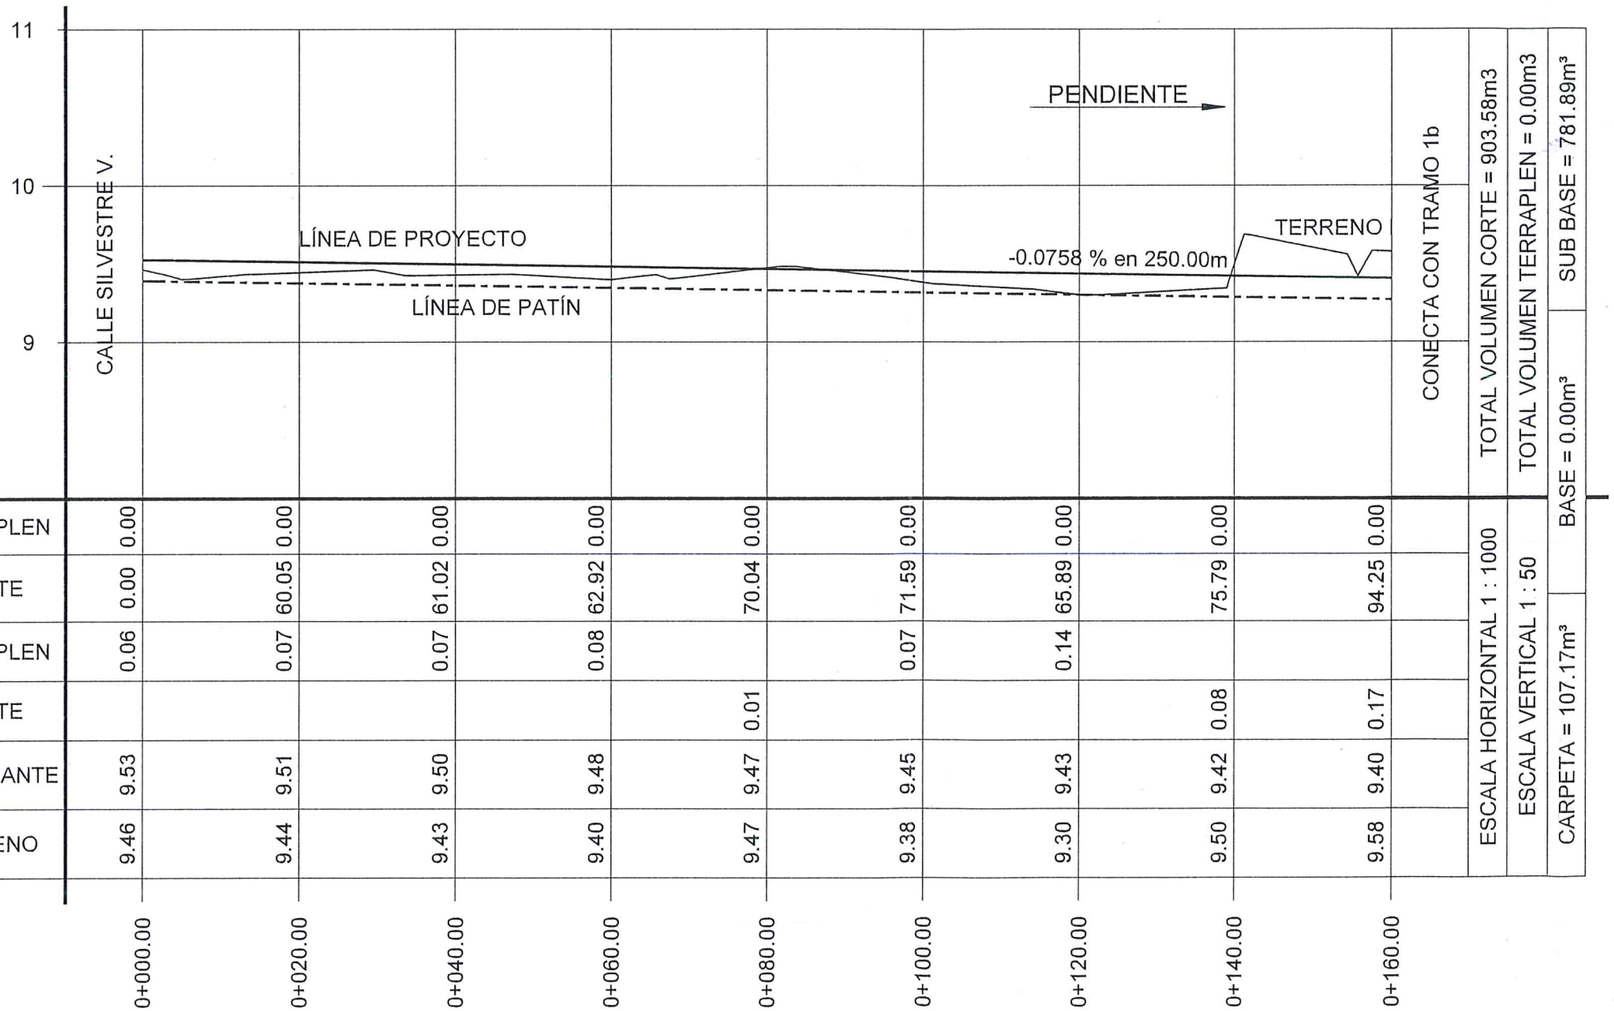

		0+000.00	0+020.00	0+040.00	0+060.00	0+080.00	0+100.00	0+120.00	0+140.00	0+160.00
VOLUMEN	TERRAPLEN	0.00	0.00	0.00	0.00	0.00	0.00	0.00	0.00	
	CORTE	0.00	60.05	61.02	62.92	70.04	71.59	65.89	75.79	94.25
ESPESOR	TERRAPLEN	0.06	0.07	0.07	0.08		0.07	0.14		
	CORTE					0.01			0.08	0.17
ELEVACION	SUBRASANTE	9.53	9.51	9.50	9.48	9.47	9.45	9.43	9.42	9.40
	TERRENO	9.46	9.44	9.43	9.40	9.47	9.38	9.30	9.50	9.58

Gobierno Municipal de
MATAMOROS
2024 - 2027

Secretaría de
Desarrollo Urbano
Dirección de
Obras Públicas
Departamento de
Proyectos y Presupuestos

C. LIC. ALBERTO GRANADOS FAVILA
PRESIDENTE MUNICIPAL

C. ARQ. ALFONSO TREVIÑO ROBLES
SECRETARÍO DE DESARROLLO URBANO Y ECOLOGÍA

C. ING. FERNANDO REQUENA CHAVEZ
DIRECTOR DE OBRAS PUBLICAS

PRESIDENCIA MUNICIPAL H. MATAMOROS, TAM.
OBRAS PÚBLICAS 2024-2027

NOTAS GENERALES
Y
SIMBOLOGIA:

CALLE PAVIMENTADA.

CUENTA CON RED SANITARIA Y DE AGUA POTABLE, CUENTA CON MATERIAL DE RELLENO TIPO SULFATO.

SE SOLICITAN:.

TOMAS DE AGUA	= 16
DESCARGAS.	= 16

CUENTA CON:.

CAJAS DE VÁLVULAS	= 0
POZO DE VISITAS	= 5
REJILLA PLUVIAL	= 0
VÁLVULA DE CONTROL DE GAS	= 0

DEMOLICIONES:.

CARPETA	=0.00m²
CORDONES	=0.00ml
BANQUETAS	=0.00m²

ACOTACIONES A PARAMENTOS.

PROYECTO:
PAVIMENTACIÓN ASFÁLTICA
CALLE LÁZARO CÁRDENAS DE SILVESTRE V. A BENJAMÍN GAONA, COL. LA ESTRELLA.

CONTENIDO:
PLANTA GEOMÉTRICA Y PERFIL DE CALLES.

AUTORIZO:
PROYECTO:
ESCALA: S / E
REVISO:
DIBUJO:
FECHA:

1a

02 PERFIL

ESCALA= s/e

	ELEVACION		ESPESOR		VOLUMEN	
	TERRENO	SUBRASANTE	CORTE	TERRAPLEN	CORTE	TERRAPLEN
0+160.00	9.58	9.40	0.17		94.25	0.0
0+180.00	9.43	9.39	0.04		100.11	0.00
0+200.00	9.33	9.37		0.04	88.52	0.00
0+220.00	9.28	9.36		0.08	69.85	0.00
0+240.00	9.22	9.34		0.13	57.73	0.00
0+250.00	9.20	9.34		0.14	25.81	0.00

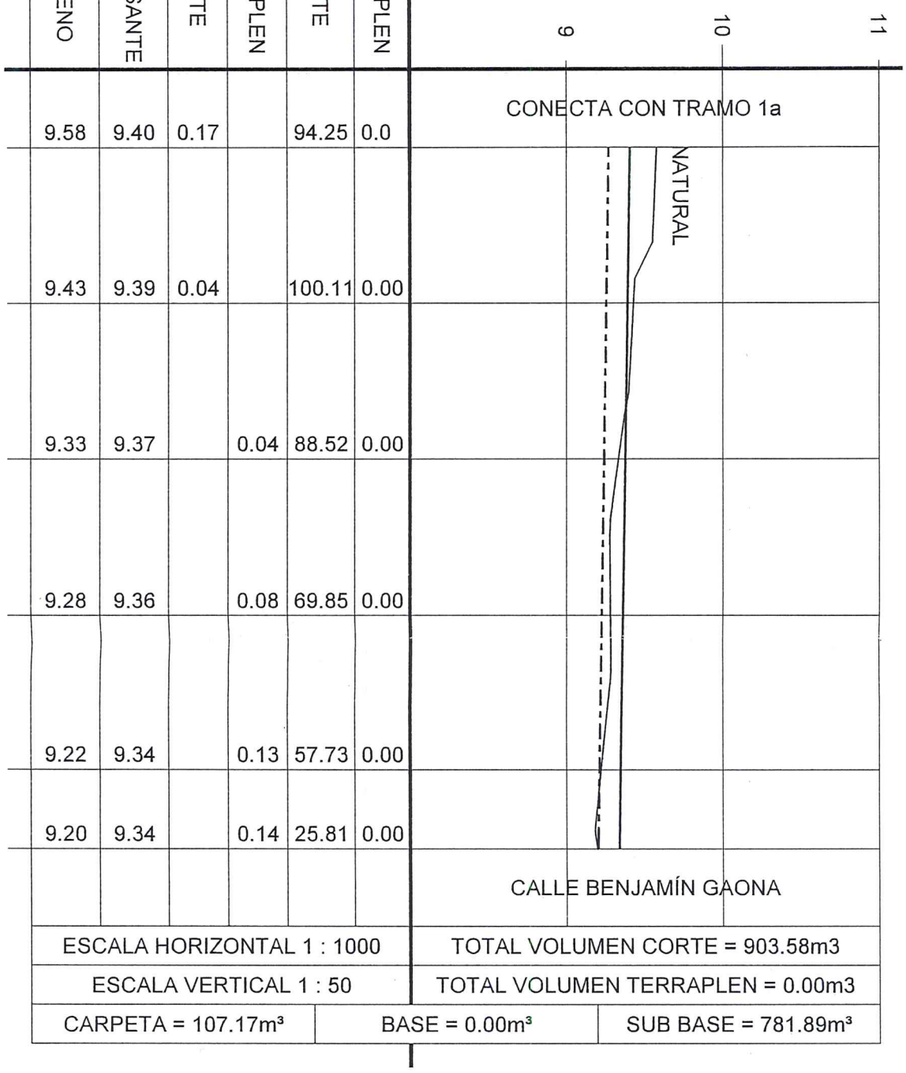

ESCALA HORIZONTAL 1 : 1000	TOTAL VOLUMEN CORTE = 903.58m3
ESCALA VERTICAL 1 : 50	TOTAL VOLUMEN TERRAPLEN = 0.00m3

CARPETA = 107.17m³	BASE = 0.00m³	SUB BASE = 781.89m³

01 PLANTA GEOMETRICA

ESCALA= s/e

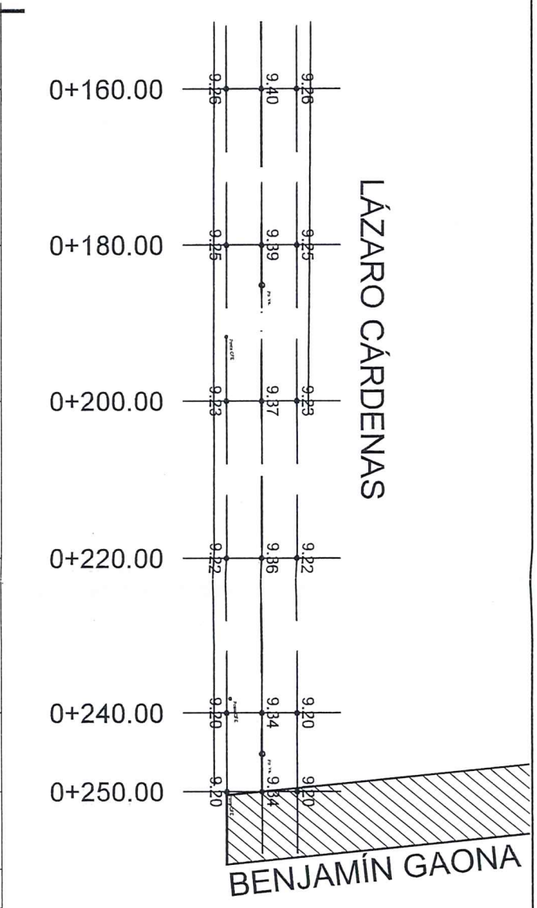

Gobierno Municipal de MATAMOROS 2024 - 2027

Secretaría de **Desarrollo Urbano**

Dirección de **Obras Públicas**

Departamento de **Proyectos y Presupuestos**

C. LIC. ALBERTO GRANADOS FAVILA
PRESIDENTE MUNICIPAL

C. ARQ. ALFONSO TREVIÑO ROBLES
SECRETARIO DE DESARROLLO URBANO Y ECOLOGÍA

C. ING. FERNANDO REQUENA CHÁVEZ
DIRECTOR DE OBRAS PÚBLICAS

OBRAS PÚBLICAS 2024-2027

NOTAS GENERALES Y SIMBOLOGIA:

CALLE PAVIMENTADA.

CUENTA CON RED SANITARIA Y DE AGUA POTABLE, CUENTA CON MATERIAL DE RELLENO TIPO SULFATO.

SE SOLICITAN:.

TOMAS DE AGUA	= 16
DESCARGAS.	= 16

CUENTA CON:.

CAJAS DE VÁLVULAS	= 0
POZO DE VISITAS	= 5
REJILLA PLUVIAL	= 0
VÁLVULA DE CONTROL DE GAS	= 0

DEMOLICIONES:.

CARPETA	=0.00m²
CORDONES	=0.00ml
BANQUETAS	=0.00m²

ACOTACIONES A PARAMENTOS.

PROYECTO:
PAVIMENTACIÓN ASFÁLTICA
CALLE LÁZARO CÁRDENAS DE SILVESTRE V.A BENJAMÍN GAONA, COL. LA ESTRELLA.

CONTENIDO:
PLANTA GEOMÉTRICA Y PERFIL DE CALLES.

AUTORIZO:
PROYECTO:
ESCALA: S / E

REVISO:
DIBUJO:
FECHA:

1b

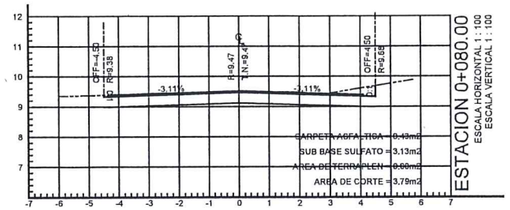

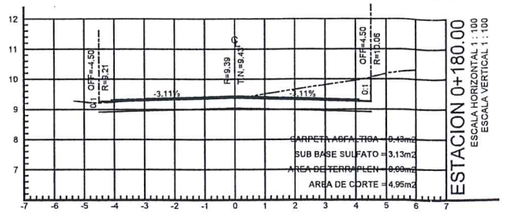

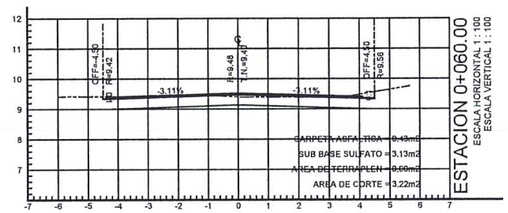

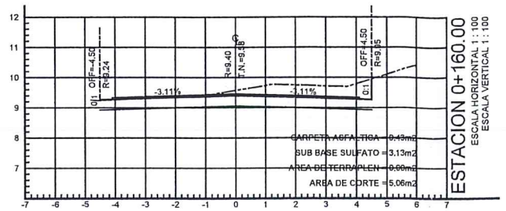

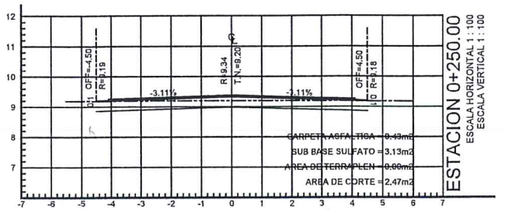

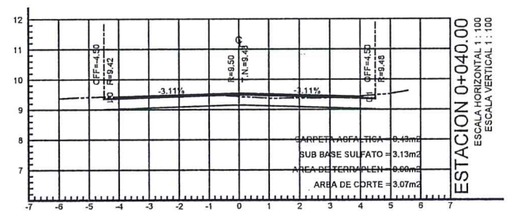

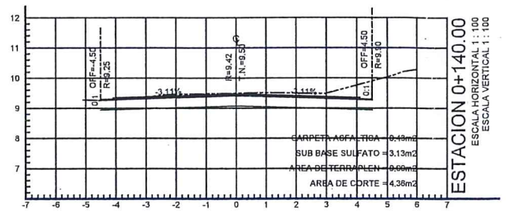

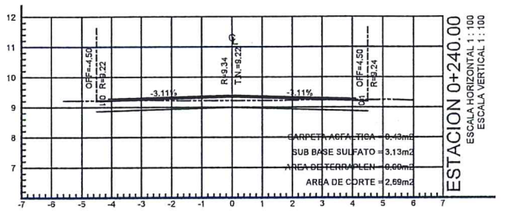

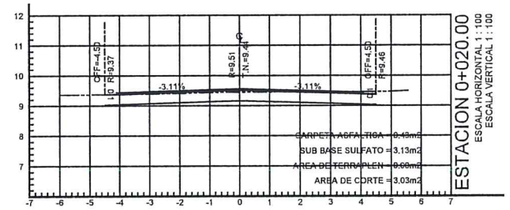

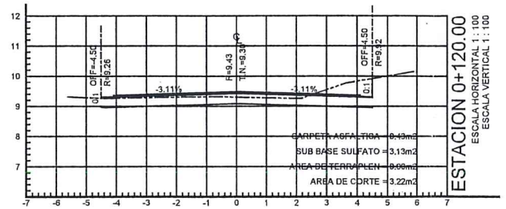

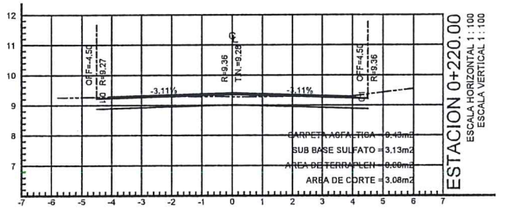

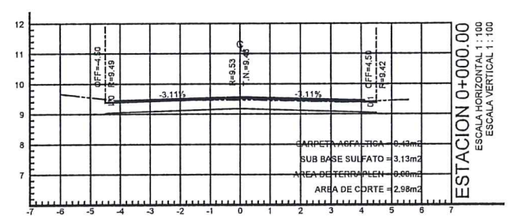

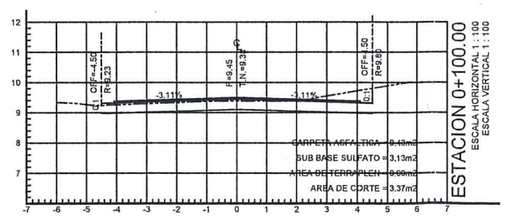

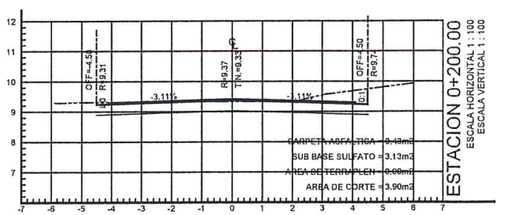

03 SECCIONES

ESCALA= s/e

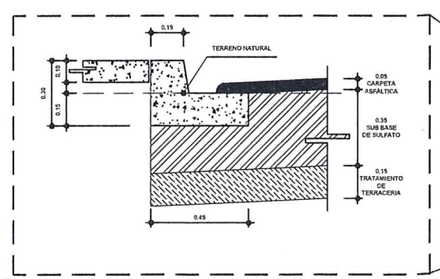

05 DETALLE DE GUARNICION

ESCALA= s/e

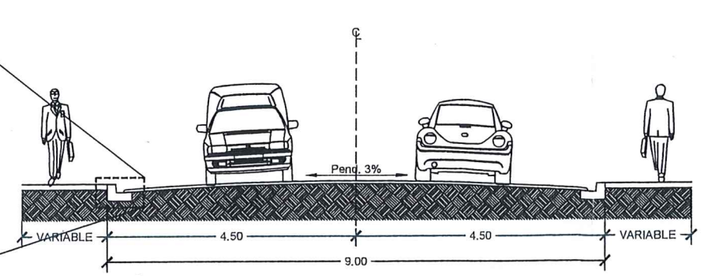

04 SECCION TIPO DE VIALIDAD

ESCALA= s/e

Gobierno Municipal de
MATAMOROS
2024 - 2027

Secretaría de
Desarrollo Urbano
Dirección de
Obras Públicas
Departamento de
Proyectos y Presupuestos

C. LIC. ALBERTO GRANADOS FAVILA
PRESIDENTE MUNICIPAL

C. ARQ. ALFONSO TREVIÑO ROBLES
SECRETARÍO DE DESARROLLO URBANO Y ECOLOGÍA

C. ING. FERNANDO REQUENA CHAVEZ
DIRECTOR DE OBRAS PUBLICAS

OBRAS PÚBLICAS
2024-2027

NOTAS GENERALES
Y
SIMBOLOGIA:

CALLE PAVIMENTADA.

CUENTA CON RED SANITARIA Y DE AGUA POTABLE, CUENTA CON MATERIAL DE RELLENO TIPO SULFATO.

SE SOLICITAN:.

TOMAS DE AGUA	= 16
DESCARGAS.	= 16

CUENTA CON:.

CAJAS DE VÁLVULAS	= 0
POZO DE VISITAS	= 5
REJILLA PLUVIAL	= 0
VÁLVULA DE CONTROL DE GAS	= 0

DEMOLICIONES:.

CARPETA	=0.00m²
CORDONES	=0.00ml
BANQUETAS	=0.00m²

ACOTACIONES A PARAMENTOS.

PROYECTO:
PAVIMENTACIÓN ASFÁLTICA
CALLE LÁZARO CÁRDENAS DE SILVESTRE V. A BENJAMÍN GAONA, COL. LA ESTRELLA.

CONTENIDO:
SECCIONES Y DETALLES.

AUTORIZO:
PROYECTO:
ESCALA: S / E
REVISO:
DIBUJO:
FECHA:

2

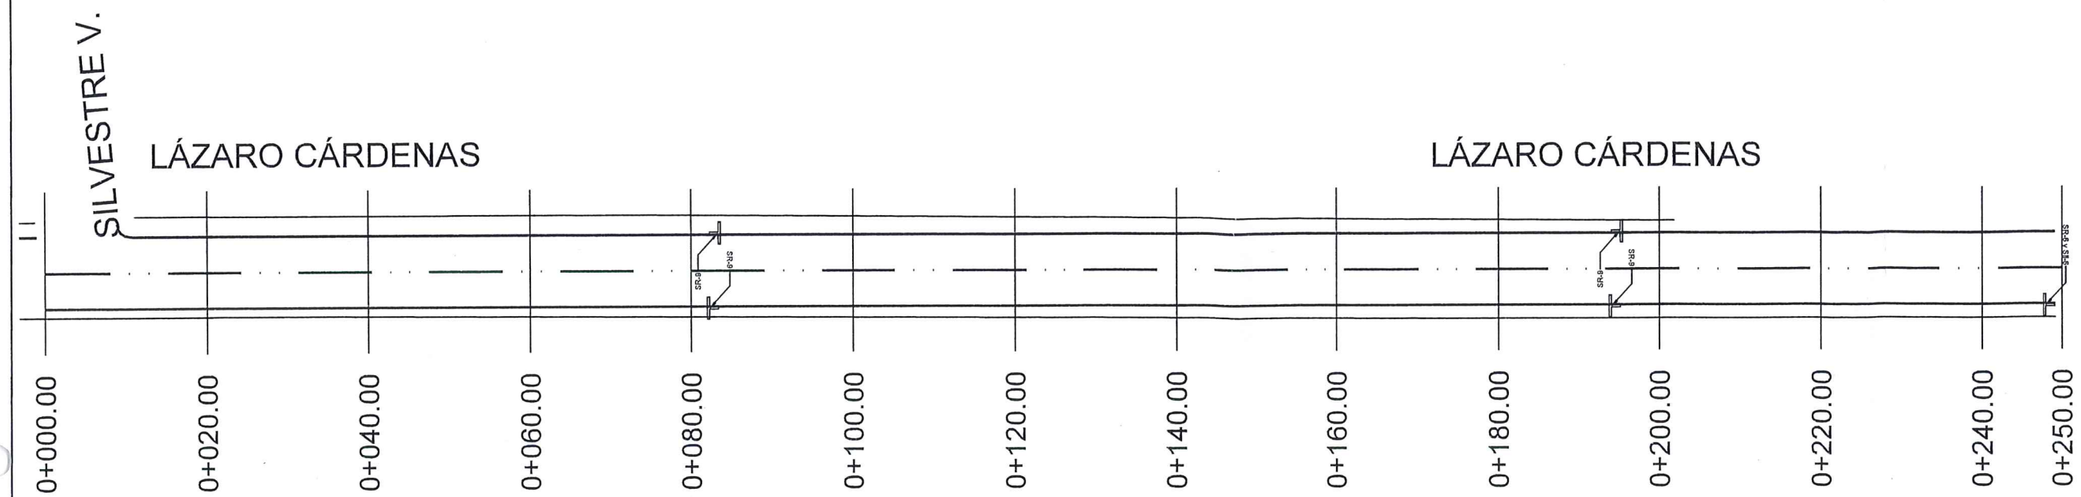

01 PLANTA GEOMETRICA

ESCALA= s/e

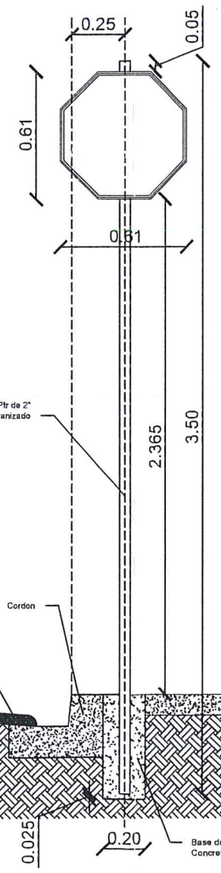

DETALLE DE COLOCACION

ESCALA= s/e

02

Gobierno Municipal de
MATAMOROS
2024 - 2027

Secretaría de
Desarrollo Urbano
Dirección de
Obras Públicas
Departamento de
Proyectos y Presupuestos

C. LIC. ALBERTO GRANADOS FAVILA
PRESIDENTE MUNICIPAL

C. ARQ. ALFONSO TREVIÑO ROBLES
SECRETARIO DE DESARROLLO URBANO Y ECOLOGÍA

C. ING. FERNANDO REQUENA CHAVEZ
DIRECTOR DE OBRAS PUBLICAS

PRESIDENCIA MUNICIPAL
OBRAS PÚBLICAS
2024-2027

NOTAS GENERALES
Y
SIMBOLOGIAS

TIPO SEÑALIZACIÓN

SR-6 TAMAÑO DE 0.61x0.61m. PARA ZONA URBANA.

SII-6 DE 0.61x0.20m. PARA NOMENCLATURA .

SP-32 TAMAÑO DE 0.61x0.61m. PARA ZONA URBANA.

SR-9 TAMAÑO DE 0.61x0.61m. PARA ZONA URBANA.

PROYECTO:
PAVIMENTACIÓN ASFÁLTICA
CALLE LÁZARO CÁRDENAS DE SILVESTRE V. A BENJAMÍN GAONA, COL. LA ESTRELLA.

CONTENIDO:
PLANTA GEOMÉTRICA, SIMBOLOGIA Y DETALLES.

AUTORIZO:
PROYECTO:
ESCALA: S / E
REVISO:
DIBUJO:
FECHA:

3