PLANTA GEOMETRICA

ESCALA= s/e

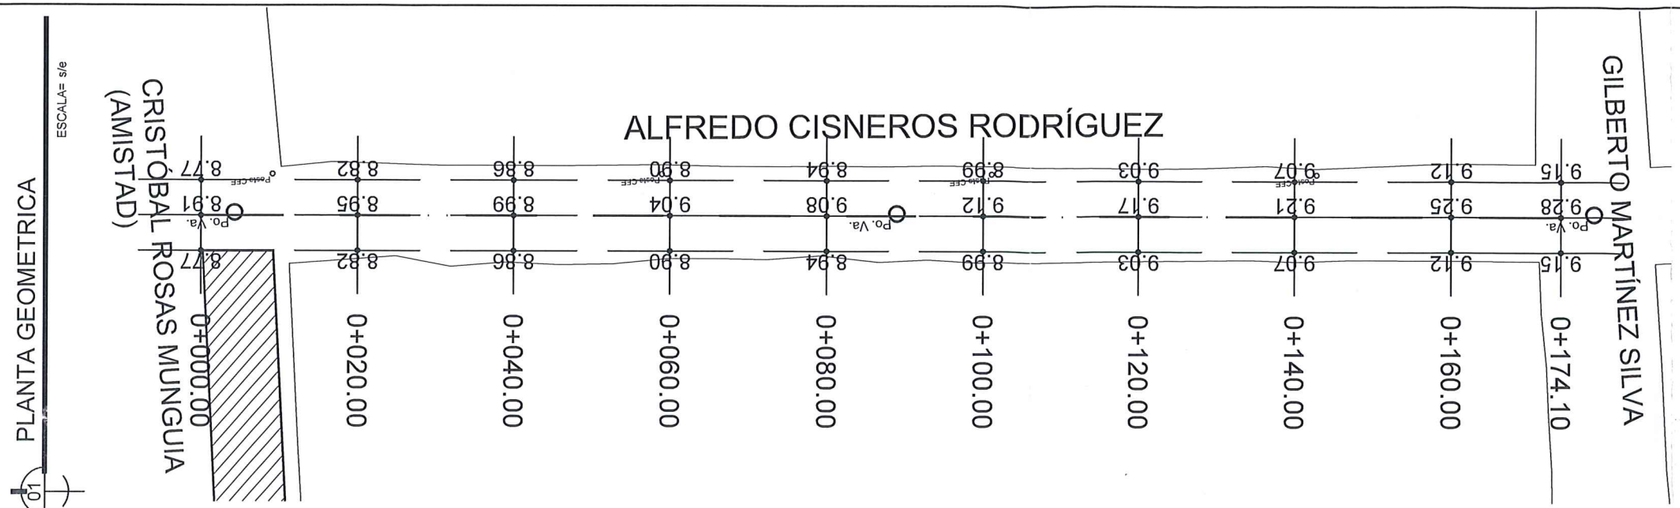

PERFIL

ESCALA= s/e

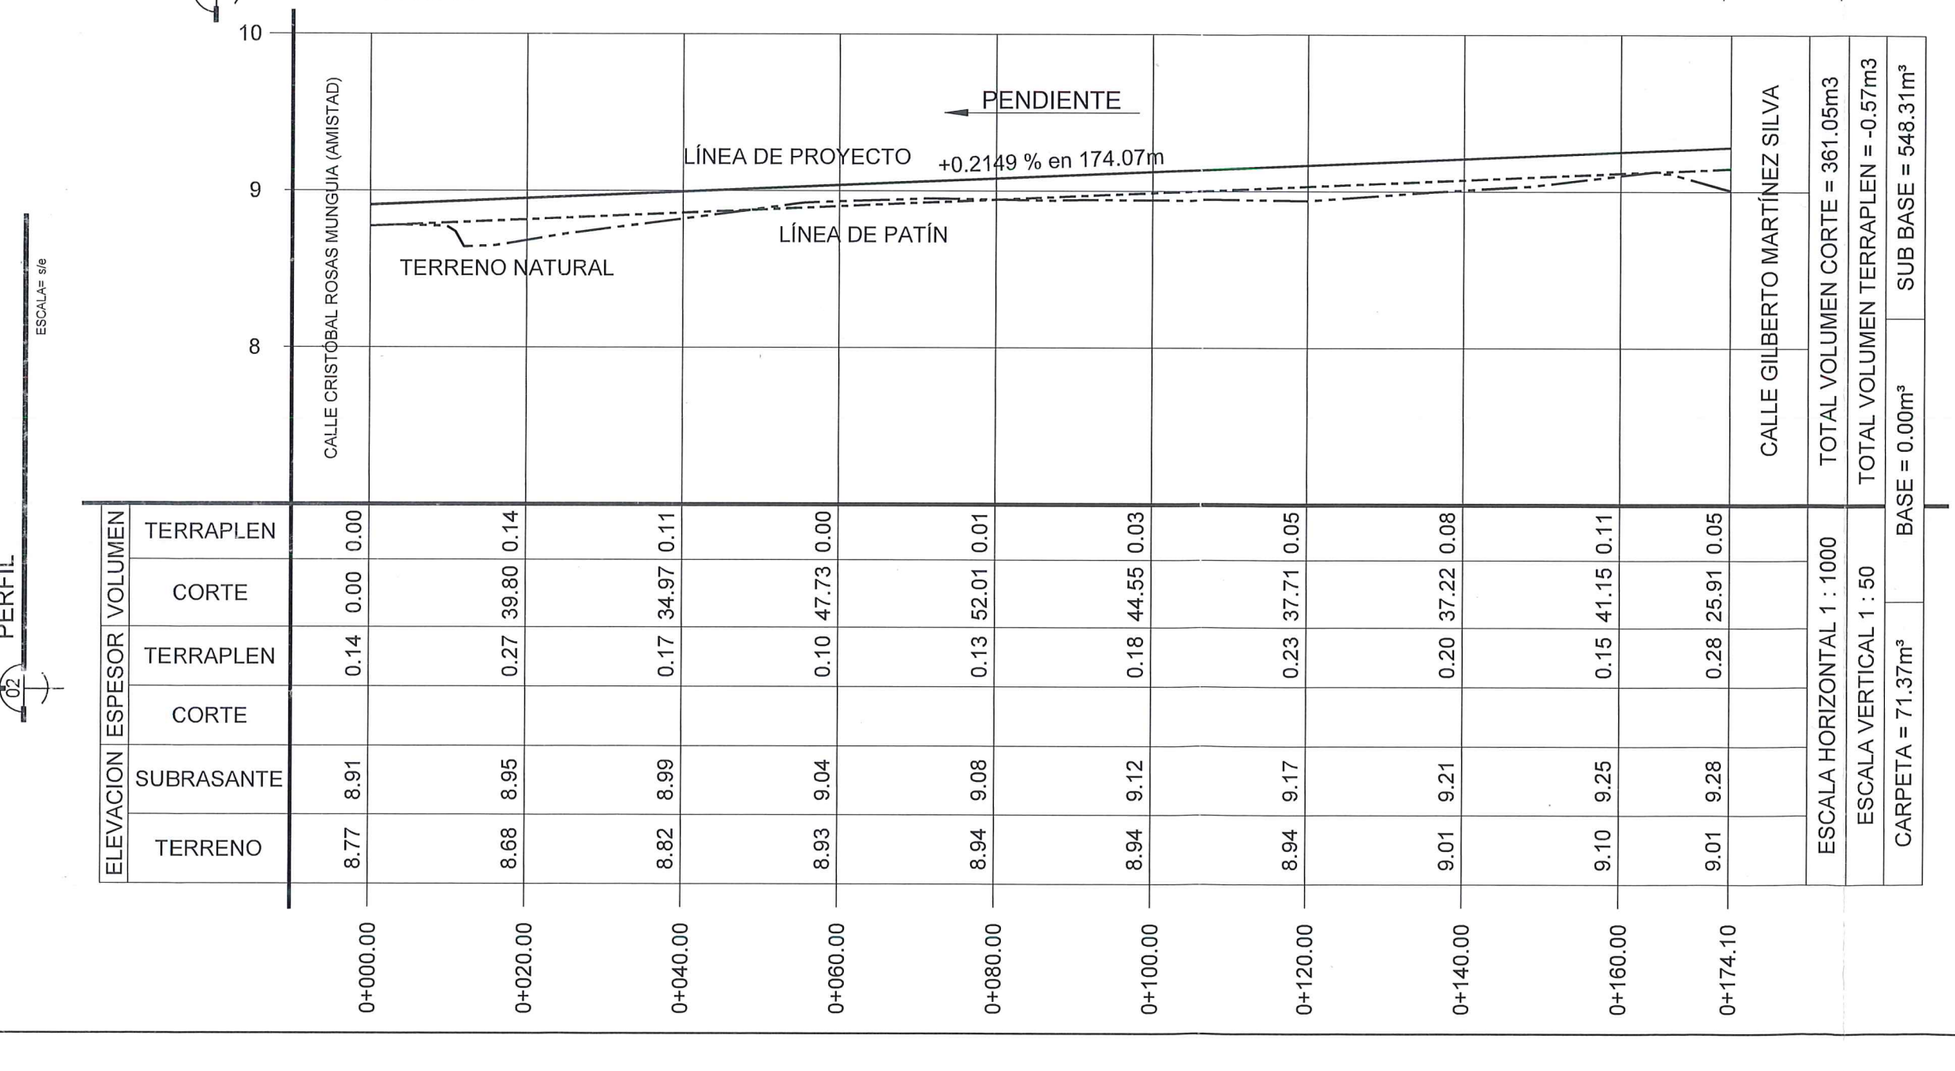

ELEVACION		0+000.00	0+020.00	0+040.00	0+060.00	0+080.00	0+100.00	0+120.00	0+140.00	0+160.00	0+174.10
TERRENO		8.77	8.68	8.82	8.93	8.94	8.94	8.94	9.01	9.10	9.01
SUBRASANTE		8.91	8.95	8.99	9.04	9.08	9.12	9.17	9.21	9.25	9.28
ESPESOR	CORTE										
	TERRAPLEN	0.14	0.27	0.17	0.10	0.13	0.18	0.23	0.20	0.15	0.28
VOLUMEN	CORTE	0.00	39.80	34.97	47.73	52.01	44.55	37.71	37.22	41.15	25.91
	TERRAPLEN	0.00	0.14	0.11	0.00	0.01	0.03	0.05	0.08	0.11	0.05

ESCALA HORIZONTAL 1 : 1000
ESCALA VERTICAL 1 : 50
CARPETA = 71.37m³
TOTAL VOLUMEN CORTE = 361.05m3
TOTAL VOLUMEN TERRAPLEN = -0.57m3
SUB BASE = 548.31m³
BASE = 0.00m³

Gobierno Municipal de
MATAMOROS
2024 - 2027

Secretaría de
Desarrollo Urbano
Dirección de
Obras Públicas
Departamento de
Proyectos y Presupuestos

C. LIC. ALBERTO GRANADOS FAVILA
PRESIDENTE MUNICIPAL

ARQ. ALFONSO TREVIÑO ROBLES
SECRETARIO DE DESARROLLO URBANO Y ECOLOGÍA

C. ING. FERNANDO REQUENA CHAVEZ
DIRECTOR DE OBRAS PUBLICAS

OBRAS PÚBLICAS
2024-2027

NOTAS GENERALES
Y
SIMBOLOGIA:

CALLE PAVIMENTADA.

CUENTA CON RED SANITARIA Y DE AGUA POTABLE, CUENTA CON MATERIAL DE RELLENO TIPO SULFATO.

SE SOLICITAN:.
TOMAS DE AGUA = 0
DESCARGAS. = 0

CUENTA CON:.
CAJAS DE VÁLVULAS = 0
POZO DE VISITAS = 2
REJILLA PLUVIAL = 0
VÁLVULA DE CONTROL DE GAS = 0

DEMOLICIONES:.
CORDONES =0.00ml
BANQUETAS =0.00m²

ACOTACIONES A PARAMENTOS.

PROYECTO:
PAVIMENTACIÓN ASFÁLTICA
CALLE ALFREDO CISNEROS RODRÍGUEZ DE CRISTOBAL ROSAS MUNGUIA (AMISTAD) A GILBERTO MARTÍNEZ SILVA , COL. SINDICATO DE TRABAJADORES AL SERVICIO DEL MUNICIPIO DE MATAMOROS.

CONTENIDO:
PLANTA GEOMÉTRICA Y PERFIL DE CALLES.

AUTORIZO:
PROYECTO:
ESCALA: S / E
REVISO:
DIBUJO:
FECHA:

1

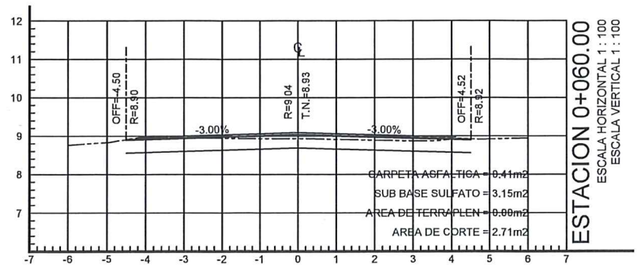

ESTACION 0+060.00
ESCALA HORIZONTAL 1 : 100
ESCALA VERTICAL 1 : 100

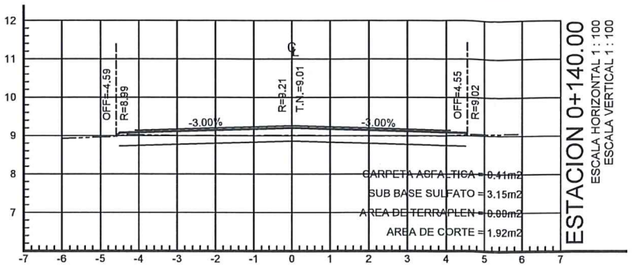

ESTACION 0+140.00
ESCALA HORIZONTAL 1 : 100
ESCALA VERTICAL 1 : 100

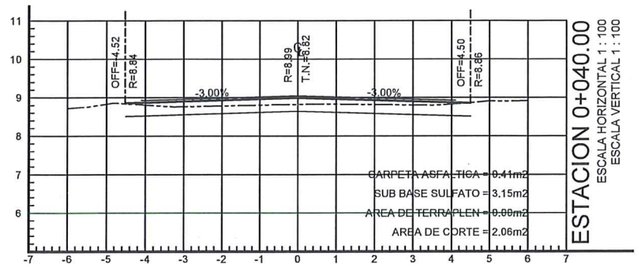

ESTACION 0+040.00
ESCALA HORIZONTAL 1 : 100
ESCALA VERTICAL 1 : 100

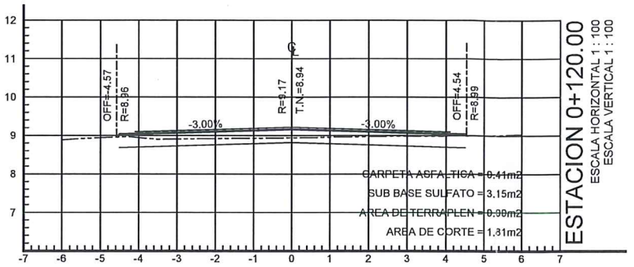

ESTACION 0+120.00
ESCALA HORIZONTAL 1 : 100
ESCALA VERTICAL 1 : 100

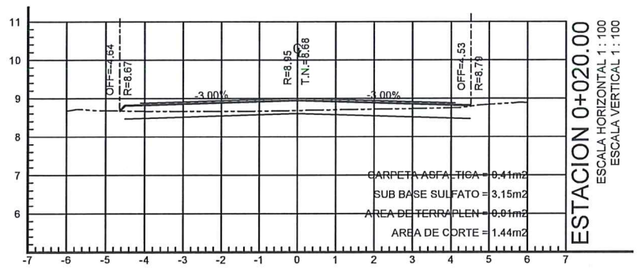

ESTACION 0+020.00
ESCALA HORIZONTAL 1 : 100
ESCALA VERTICAL 1 : 100

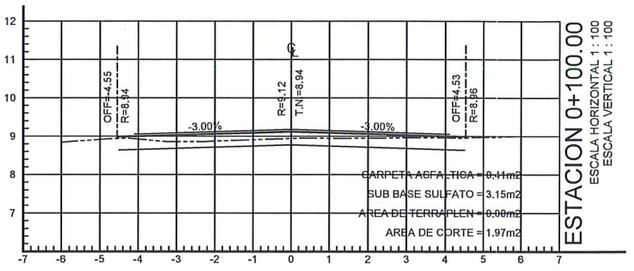

ESTACION 0+100.00
ESCALA HORIZONTAL 1 : 100
ESCALA VERTICAL 1 : 100

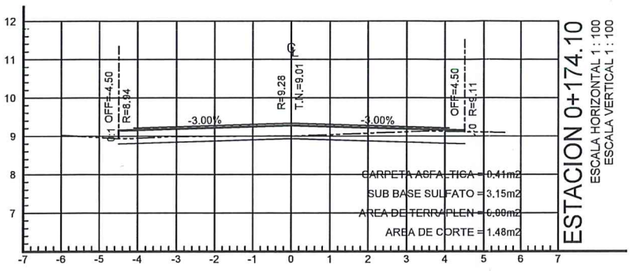

ESTACION 0+174.10
ESCALA HORIZONTAL 1 : 100
ESCALA VERTICAL 1 : 100

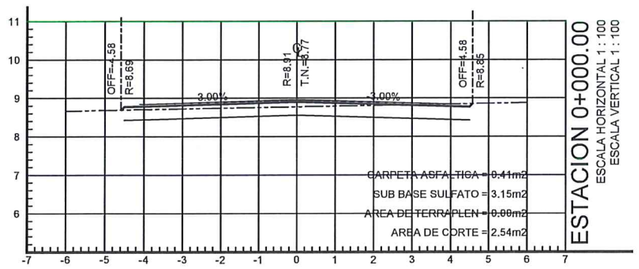

ESTACION 0+000.00
ESCALA HORIZONTAL 1 : 100
ESCALA VERTICAL 1 : 100

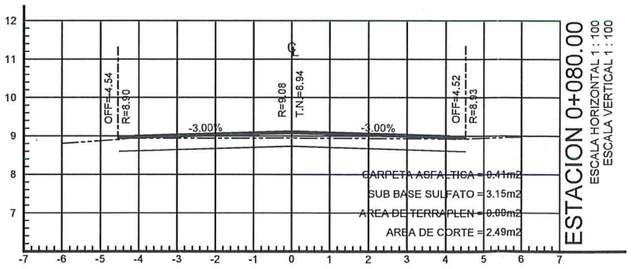

ESTACION 0+080.00
ESCALA HORIZONTAL 1 : 100
ESCALA VERTICAL 1 : 100

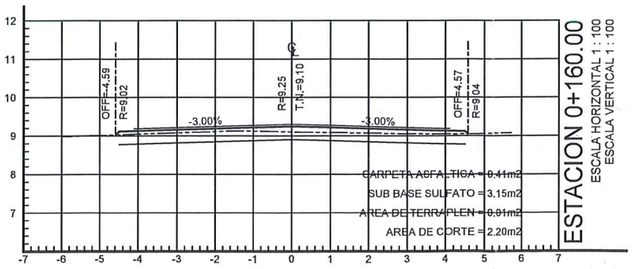

ESTACION 0+160.00
ESCALA HORIZONTAL 1 : 100
ESCALA VERTICAL 1 : 100

03 SECCIONES

ESCALA= s/e

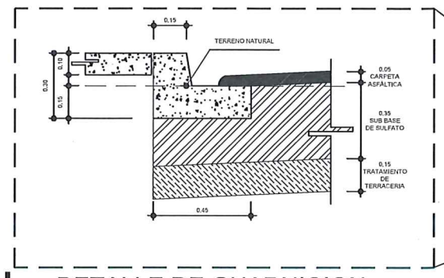

05 DETALLE DE GUARNICION

ESCALA= s/e

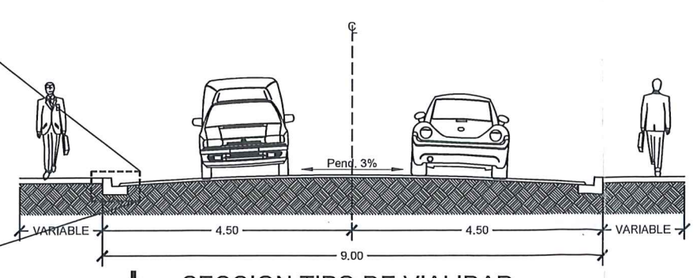

04 SECCION TIPO DE VIALIDAD

ESCALA= s/e

Gobierno Municipal de
MATAMOROS
2024 - 2027

Secretaría de
Desarrollo Urbano
Dirección de
Obras Públicas
Departamento de
Proyectos y Presupuestos

C. LIC. ALBERTO GRANADOS FAVILA
PRESIDENTE MUNICIPAL

C. ARQ. ALFONSO TREVIÑO ROBLES
SECRETARIO DE DESARROLLO URBANO Y ECOLOGÍA

C. ING. FERNANDO REQUENA CHAVEZ
DIRECTOR DE OBRAS PUBLICAS

OBRAS PUBLICAS
2024-2027

NOTAS GENERALES

SIMBOLOGIA:

CALLE PAVIMENTADA.

CUENTA CON RED SANITARIA Y DE AGUA POTABLE, CUENTA CON MATERIAL DE RELLENO TIPO SULFATO.

SE SOLICITAN:.

TOMAS DE AGUA	= 0
DESCARGAS.	= 0

CUENTA CON:.

CAJAS DE VÁLVULAS	= 0
POZO DE VISITAS	= 2
REJILLA PLUVIAL	= 0
VÁLVULA DE CONTROL DE GAS	= 0

DEMOLICIONES:.	
CORDONES	=0.00ml
BANQUETAS	=0.00m²

ACOTACIONES A PARAMENTOS.

PROYECTO:
P A V I M E N T A C I Ó N A S F Á L T I C A
CALLE ALFREDO CISNEROS RODRÍGUEZ DE CRISTOBAL ROSAS MUNGUIA (AMISTAD) A GILBERTO MARTÍNEZ SILVA , COL. SINDICATO DE TRABAJADORES AL SERVICIO DEL MUNICIPIO DE MATAMOROS.

CONTENIDO:

SECCIONES Y DETALLES.

AUTORIZO:
PROYECTO:
ESCALA: S / E
REVISO:
DIBUJO:
FECHA:

2

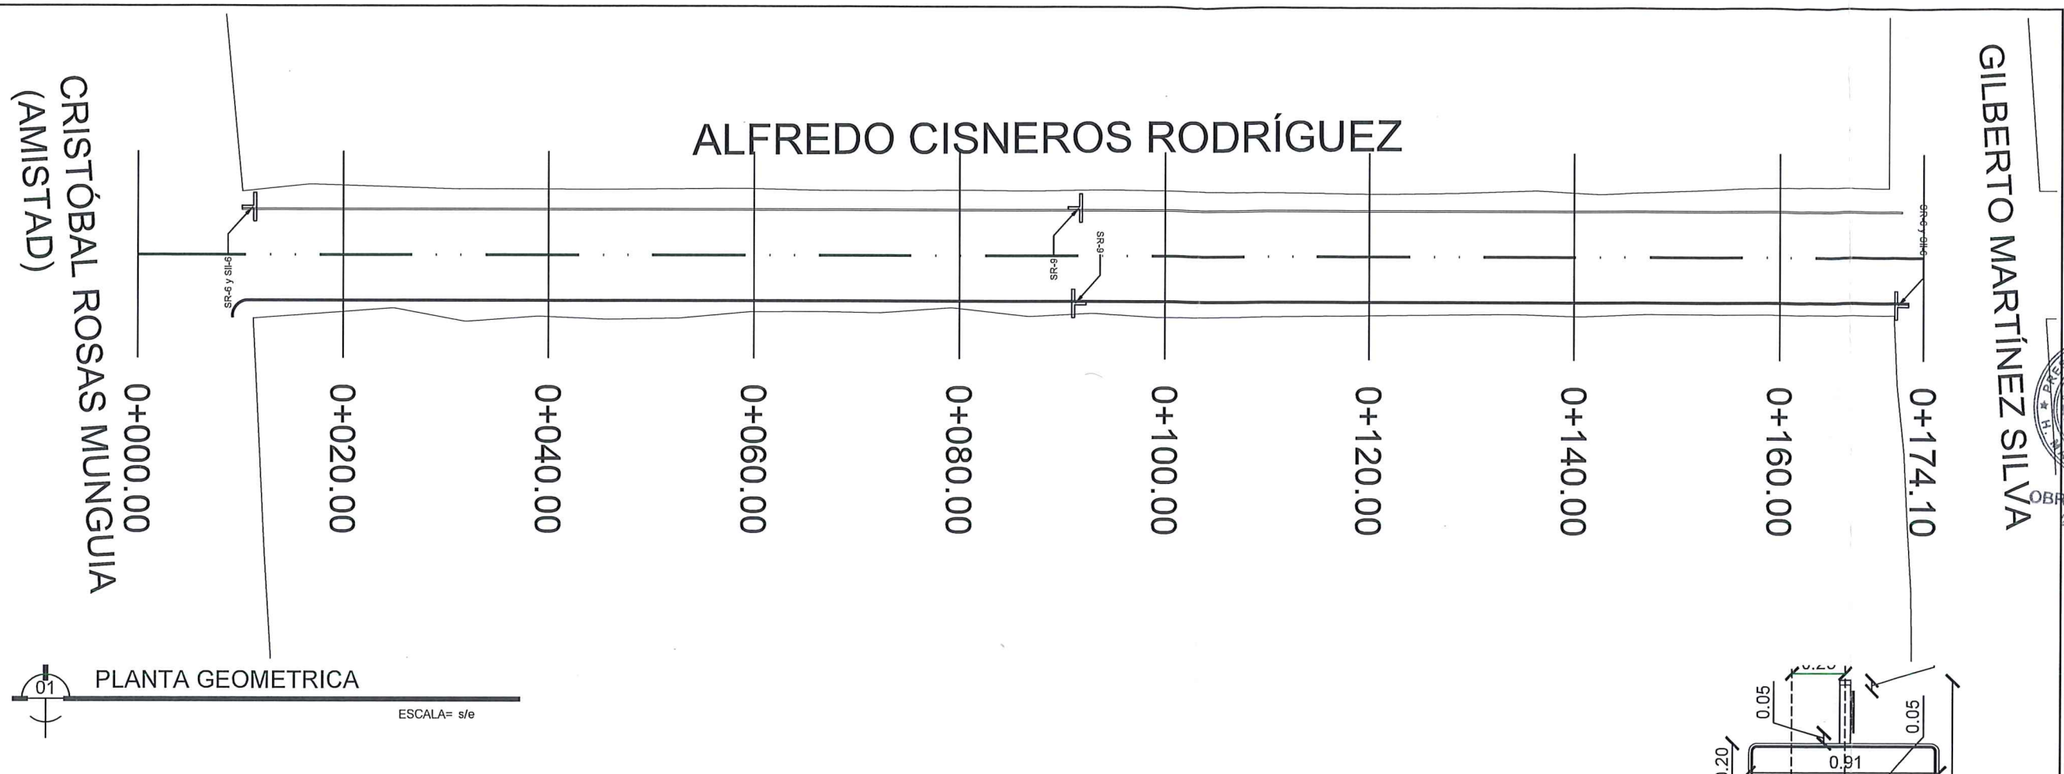

01 PLANTA GEOMETRICA

ESCALA= s/e

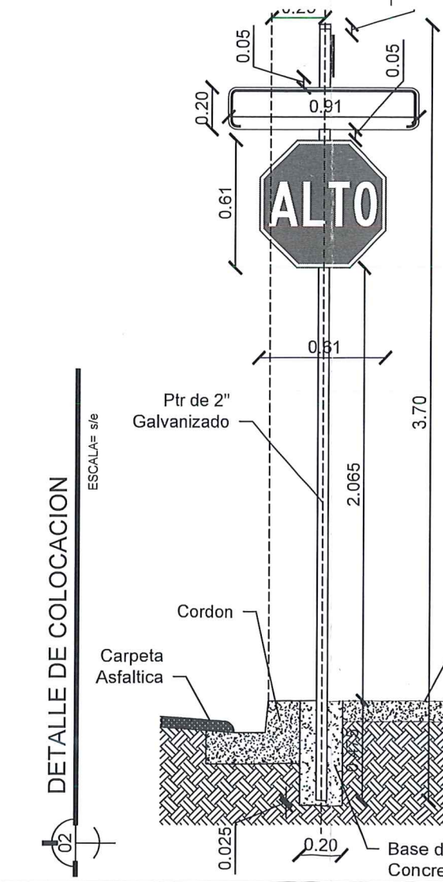

02 DETALLE DE COLOCACION

ESCALA= s/e

Gobierno Municipal de
MATAMOROS
2024 2027

Secretaría de
Desarrollo Urbano
Dirección de
Obras Públicas
Departamento de
Proyectos y Presupuestos

C. LIC. ALBERTO GRANADOS FAVILA
PRESIDENTE MUNICIPAL

ARQ. ALFONSO TREVIÑO ROBLES
SECRETARIO DE DESARROLLO URBANO Y ECOLOGÍA

C. ING. FERNANDO REQUENA CHAVEZ
DIRECTOR DE OBRAS PUBLICAS

OBRAS PÚBLICAS
2024-2027

NOTAS GENERALES
Y
SIMBOLOGIA:

TIPO SEÑALIZ

SR-6 TAMAÑO DE 0.61x0.61
ZONA URBANA.

SII-6 DE 0.61x0.20m. PARA
NOMENCLATURA .

SP-32 TAMAÑO DE 0.61x0.6
ZONA URBANA.

SR-9 TAMAÑO DE 0.61x0.61
ZONA URBANA.

PROYECTO:
P A V I M E N T A C I Ó N A S F Á L T I C A
CALLE ALFREDO CISNEROS RODRÍGUEZ DE CRISTOBAL ROSAS MUNGUIA (AMISTAD) A GILBERTO MARTÍNEZ SILVA , COL. SINDICATO DE TRABAJADORES AL SERVICIO DEL MUNICIPIO DE MATAMOROS.

CONTENIDO:
PLANTA GEOMÉTRICA, SIMBOLOGIA Y DETALLES.

AUTORIZO:	REVISO:	3
PROYECTO:	DIBUJO:	
ESCALA: S / E	FECHA:	