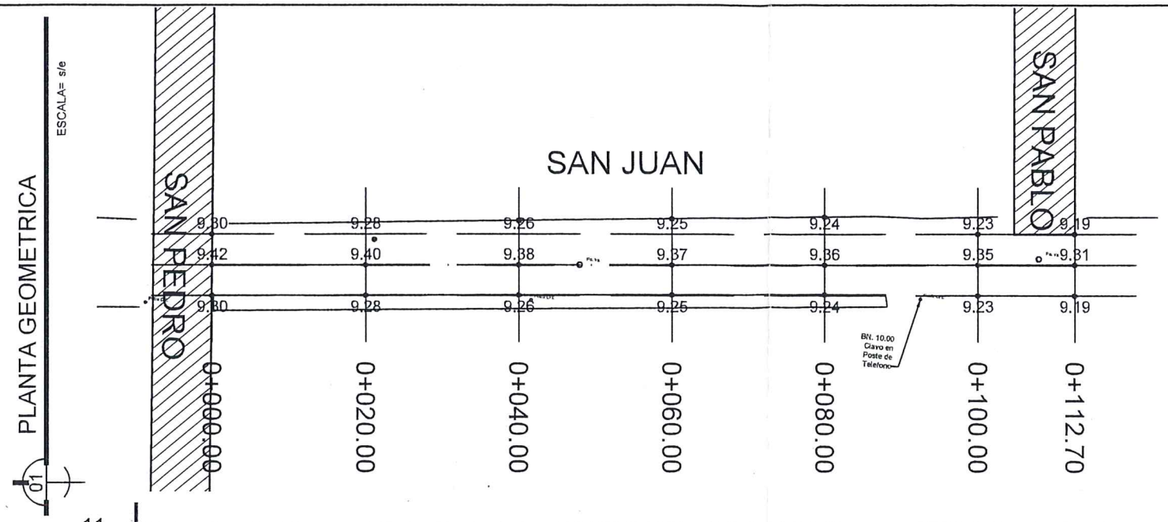

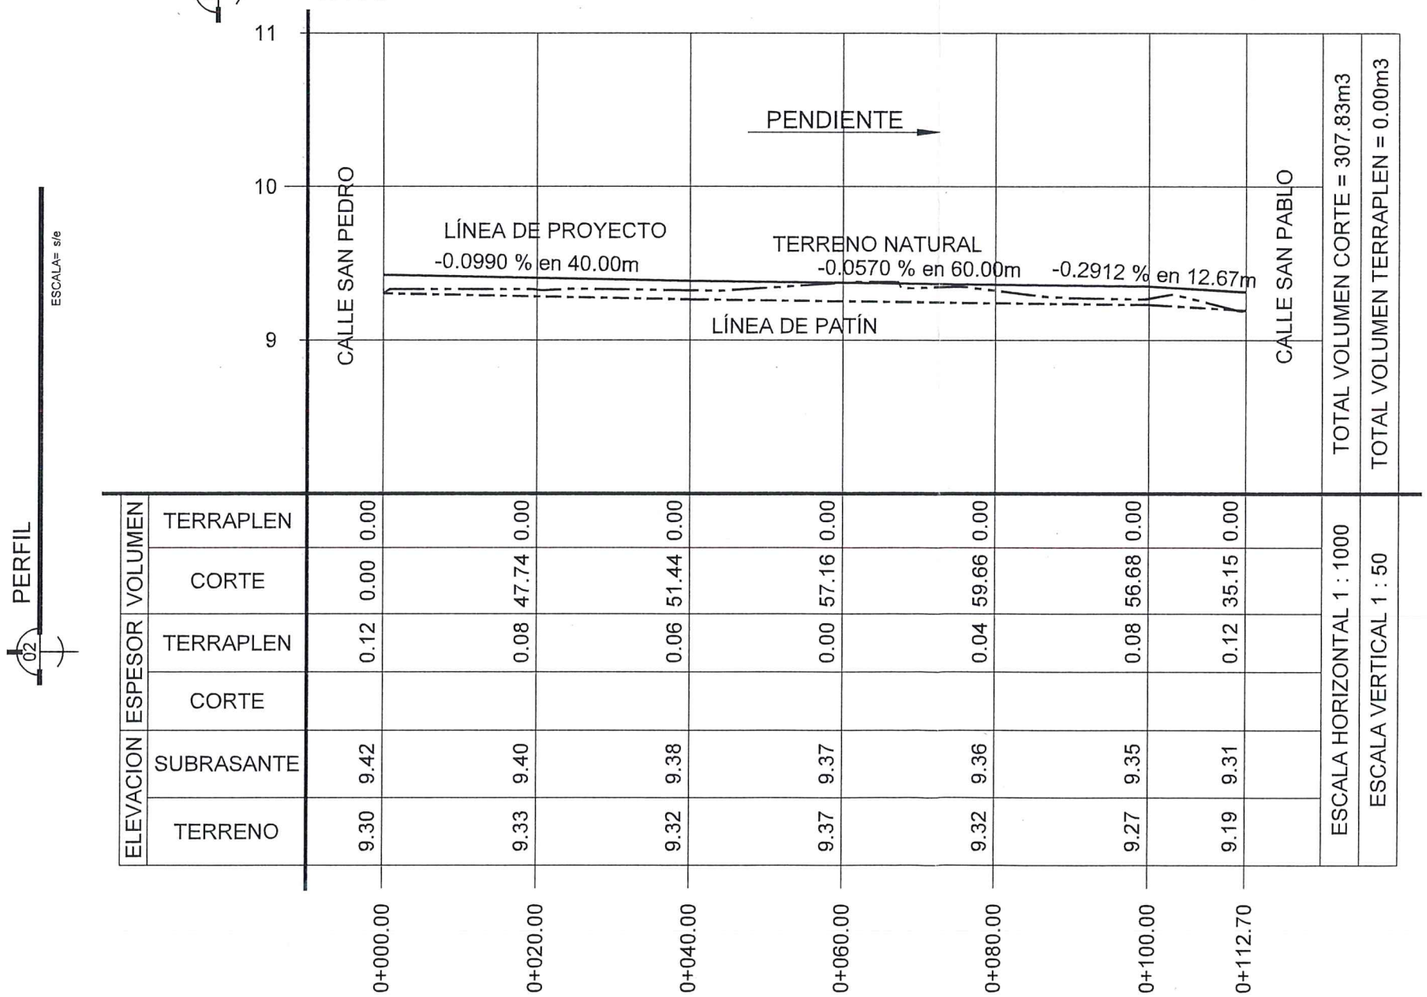

		0+000.00	0+020.00	0+040.00	0+060.00	0+080.00	0+100.00	0+112.70
VOLUMEN	TERRAPLEN	0.00	0.00	0.00	0.00	0.00	0.00	
	CORTE	0.00	47.74	51.44	57.16	59.66	56.68	35.15
ESPESOR	TERRAPLEN	0.12	0.08	0.06	0.00	0.04	0.08	0.12
	CORTE							
ELEVACION	SUBRASANTE	9.42	9.40	9.38	9.37	9.36	9.35	9.31
	TERRENO	9.30	9.33	9.32	9.37	9.32	9.27	9.19

Gobierno Municipal de
MATAMOROS
2024 - 2027

Secretaría de
Desarrollo Urbano
Dirección de
Obras Públicas
Departamento de
Proyectos y Presupuestos

C. LIC. ALBERTO GRANADOS FAVILA
PRESIDENTE MUNICIPAL

C. ARQ. ALEONSO TREVIÑO ROBLES
SECRETARIO DE DESARROLLO URBANO Y ECOLOGÍA

ING. FERNANDO PEQUEÑA CHAVEZ
DIRECTOR DE OBRAS PUBLICAS

PRESIDENCIA MUNICIPAL ESTADOS UNIDOS MEXICANOS MATAMOROROS TAMPS.
OBRAS PÚBLICAS 2024-2027

NOTAS GENERALES
Y
SIMBOLOGIA:

CALLE PAVIMENTADA.

CUENTA CON RED SANITARIA Y DE AGUA POTABLE, CUENTA CON MATERIAL DE RELLENO TIPO SULFATO.

SE SOLICITAN:.

TOMAS DE AGUA	= 5
DESCARGAS.	= 5

CUENTA CON:.

CAJAS DE VÁLVULAS	= 0
POZO DE VISITAS	= 2
REJILLA PLUVIAL	= 0
VÁLVULA DE CONTROL DE GAS	= 0

DEMOLICIONES:.

CARPETA	=0.00m²
CORDONES	=88.00ml
BANQUETAS	=156.85m²

ACOTACIONES A PARAMENTOS.

PROYECTO:
PAVIMENTACIÓN ASFÁLTICA
CALLE SAN JUAN DE SAN PEDRO A SAN PABLO, COL. SAN ÁNGEL PONIENTE.

CONTENIDO:
PLANTA GEOMÉTRICA Y PERFIL DE CALLES.

AUTORIZO: REVISO:
PROYECTO: DIBUJO:
ESCALA: S / E FECHA:

1

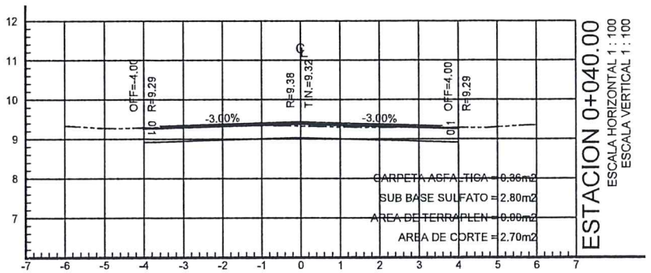

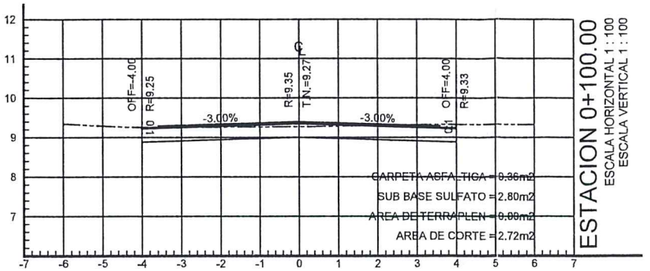

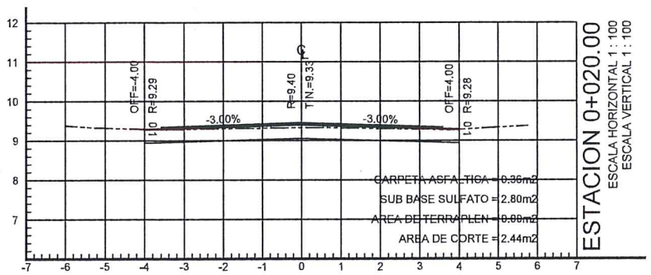

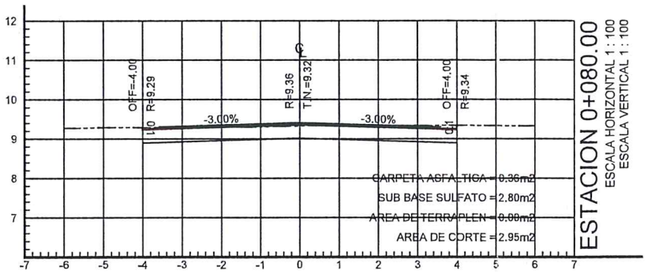

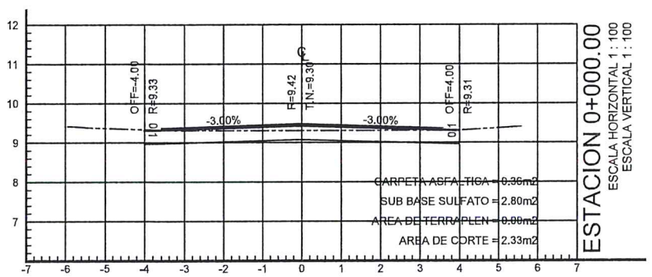

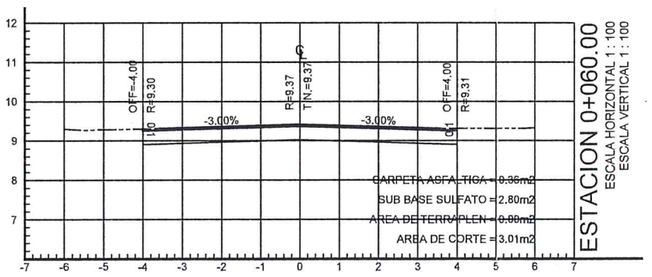

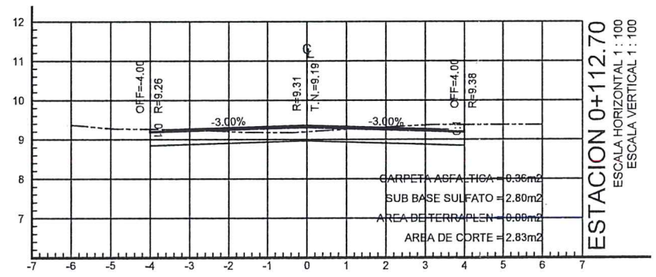

03 SECCIONES

ESCALA= s/e

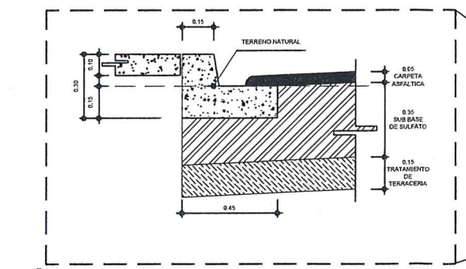

05 DETALLE DE GUARNICION

ESCALA= s/e

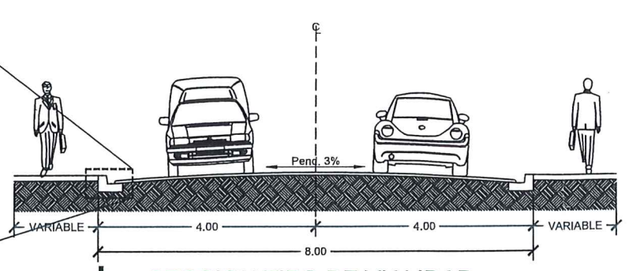

04 SECCION TIPO DE VIALIDAD

ESCALA= s/e

Gobierno Municipal de
MATAMOROS
2024 - 2027

Secretaría de
Desarrollo Urbano
Dirección de
Obras Públicas
Departamento de
Proyectos y Presupuestos

C. LIC. ALBERTO GRANADOS FAVILA
PRESIDENTE MUNICIPAL

C. ARQ. ALFONSO TREVIÑO ROBLES
SECRETARIO DE DESARROLLO URBANO Y ECOLOGÍA

C. ING. FERNANDO REQUENA CHAVEZ
DIRECTOR DE OBRAS PUBLICAS

OBRAS PÚBLICAS Y
2024-2027

NOTAS GENERALES
SIMBOLOGIA:

CALLE PAVIMENTADA.

CUENTA CON RED SANITARIA Y DE AGUA POTABLE, CUENTA CON MATERIAL DE RELLENO TIPO SULFATO.

SE SOLICITAN:.

TOMAS DE AGUA	= 5
DESCARGAS.	= 5

CUENTA CON:.

CAJAS DE VÁLVULAS	= 0
POZO DE VISITAS	= 2
REJILLA PLUVIAL	= 0
VÁLVULA DE CONTROL DE GAS	= 0

DEMOLICIONES:.

CARPETA	=0.00m²
CORDONES	=88.00ml
BANQUETAS	=156.85m²

ACOTACIONES A PARAMENTOS.

PROYECTO:
P A V I M E N T A C I Ó N A S F Á L T I C A
CALLE SAN JUAN DE SAN PEDRO A SAN PABLO, COL. SAN ÁNGEL PONIENTE.

CONTENIDO:

SECCIONES Y DETALLES.

AUTORIZO:
PROYECTO:
ESCALA: S / E
REVISO:
DIBUJO:
FECHA:

2

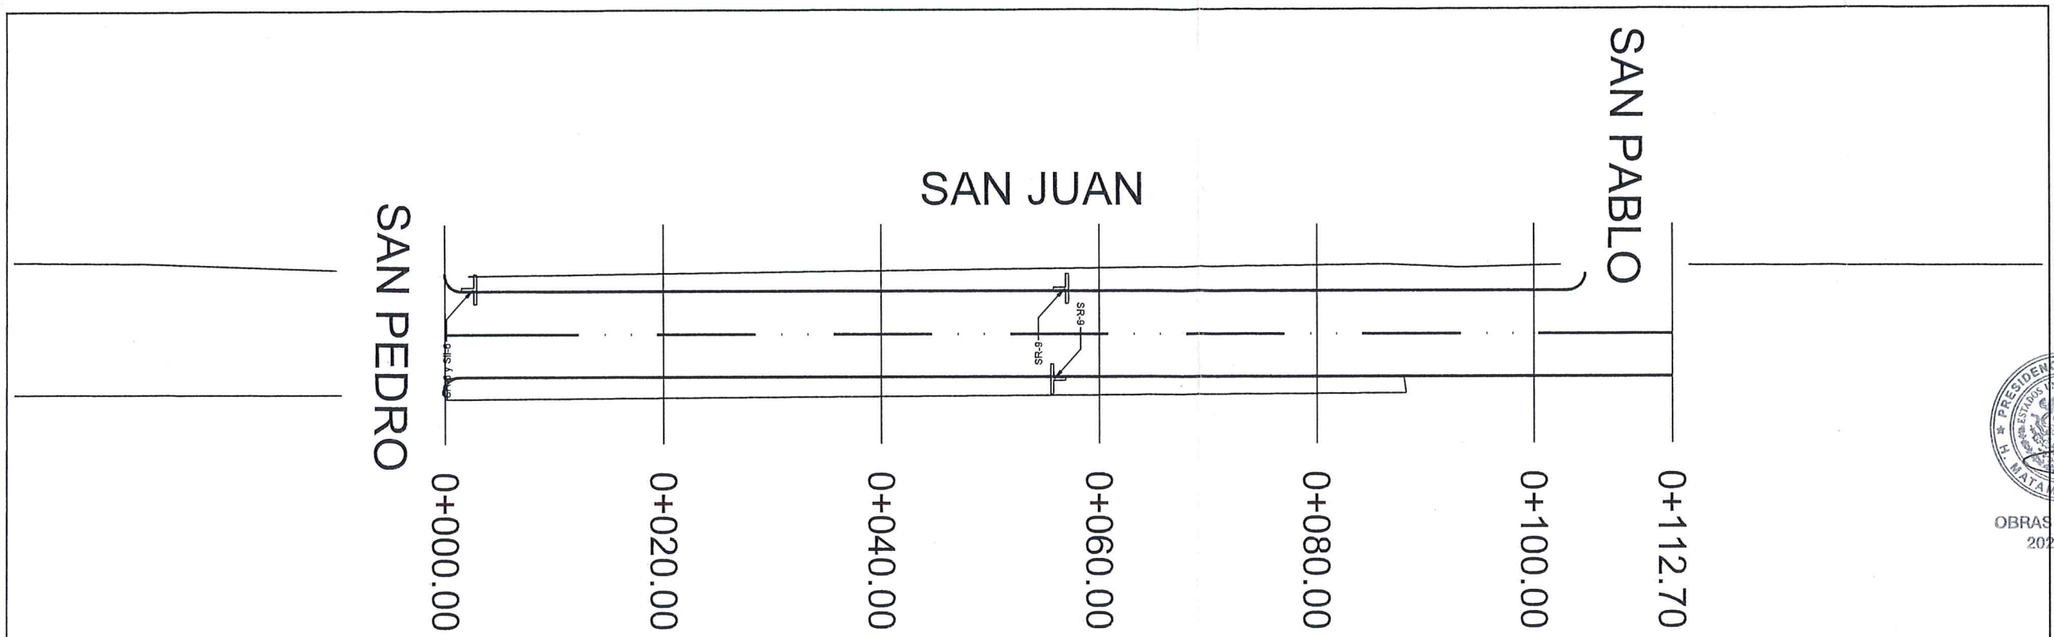

01 PLANTA GEOMETRICA

ESCALA= s/e

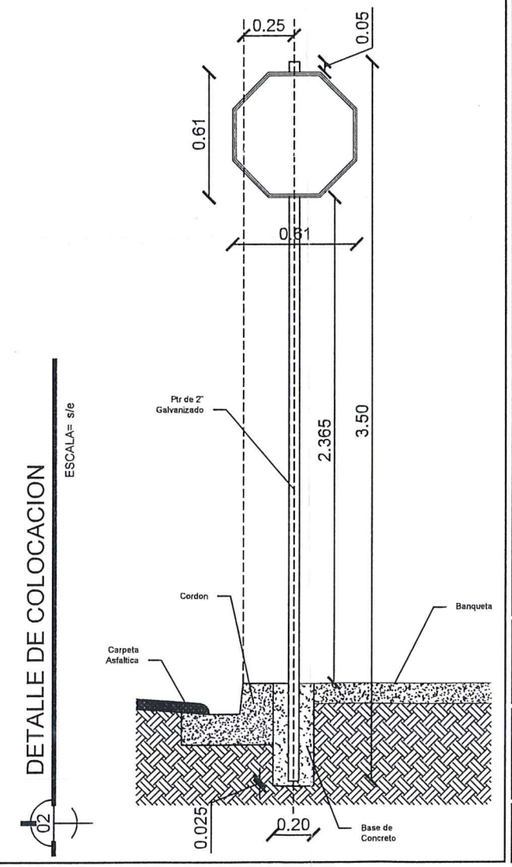

02 DETALLE DE COLOCACION

ESCALA= s/e

Gobierno Municipal de
MATAMOROS
2024 - 2027

Secretaría de
Desarrollo Urbano
Dirección de
Obras Públicas
Departamento de
Proyectos y Presupuestos

C. LIC. ALBERTO GRANADOS FAVILA
PRESIDENTE MUNICIPAL

C. ARQ. ALFONSO TREVIÑO ROBLES
SECRETARÍO DE DESARROLLO URBANO Y ECOLOGÍA

C. ING. FERNANDO RECIENA CHAVEZ
DIRECTOR DE OBRAS PUBLICAS

OBRAS PÚBLICAS Y
2024-2027

NOTAS GENERALES
SIMBOLOGIA:

TIPO SEÑALIZACIÓN

SR-6 TAMAÑO DE 0.61x0.61m. PARA ZONA URBANA.

SII-6 DE 0.61x0.20m. PARA NOMENCLATURA .

SP-32 TAMAÑO DE 0.61x0.61m. PARA ZONA URBANA.

SR-9 TAMAÑO DE 0.61x0.61m. PARA ZONA URBANA.

PROYECTO:
PAVIMENTACIÓN ASFÁLTICA
CALLE SAN JUAN DE SAN PEDRO A SAN PABLO, COL. SAN ÁNGEL PONIENTE.

CONTENIDO:
PLANTA GEOMÉTRICA, SIMBOLOGIA Y DETALLES.

AUTORIZO:
PROYECTO:
ESCALA: S / E
REVISO:
DIBUJO:
FECHA:

3