

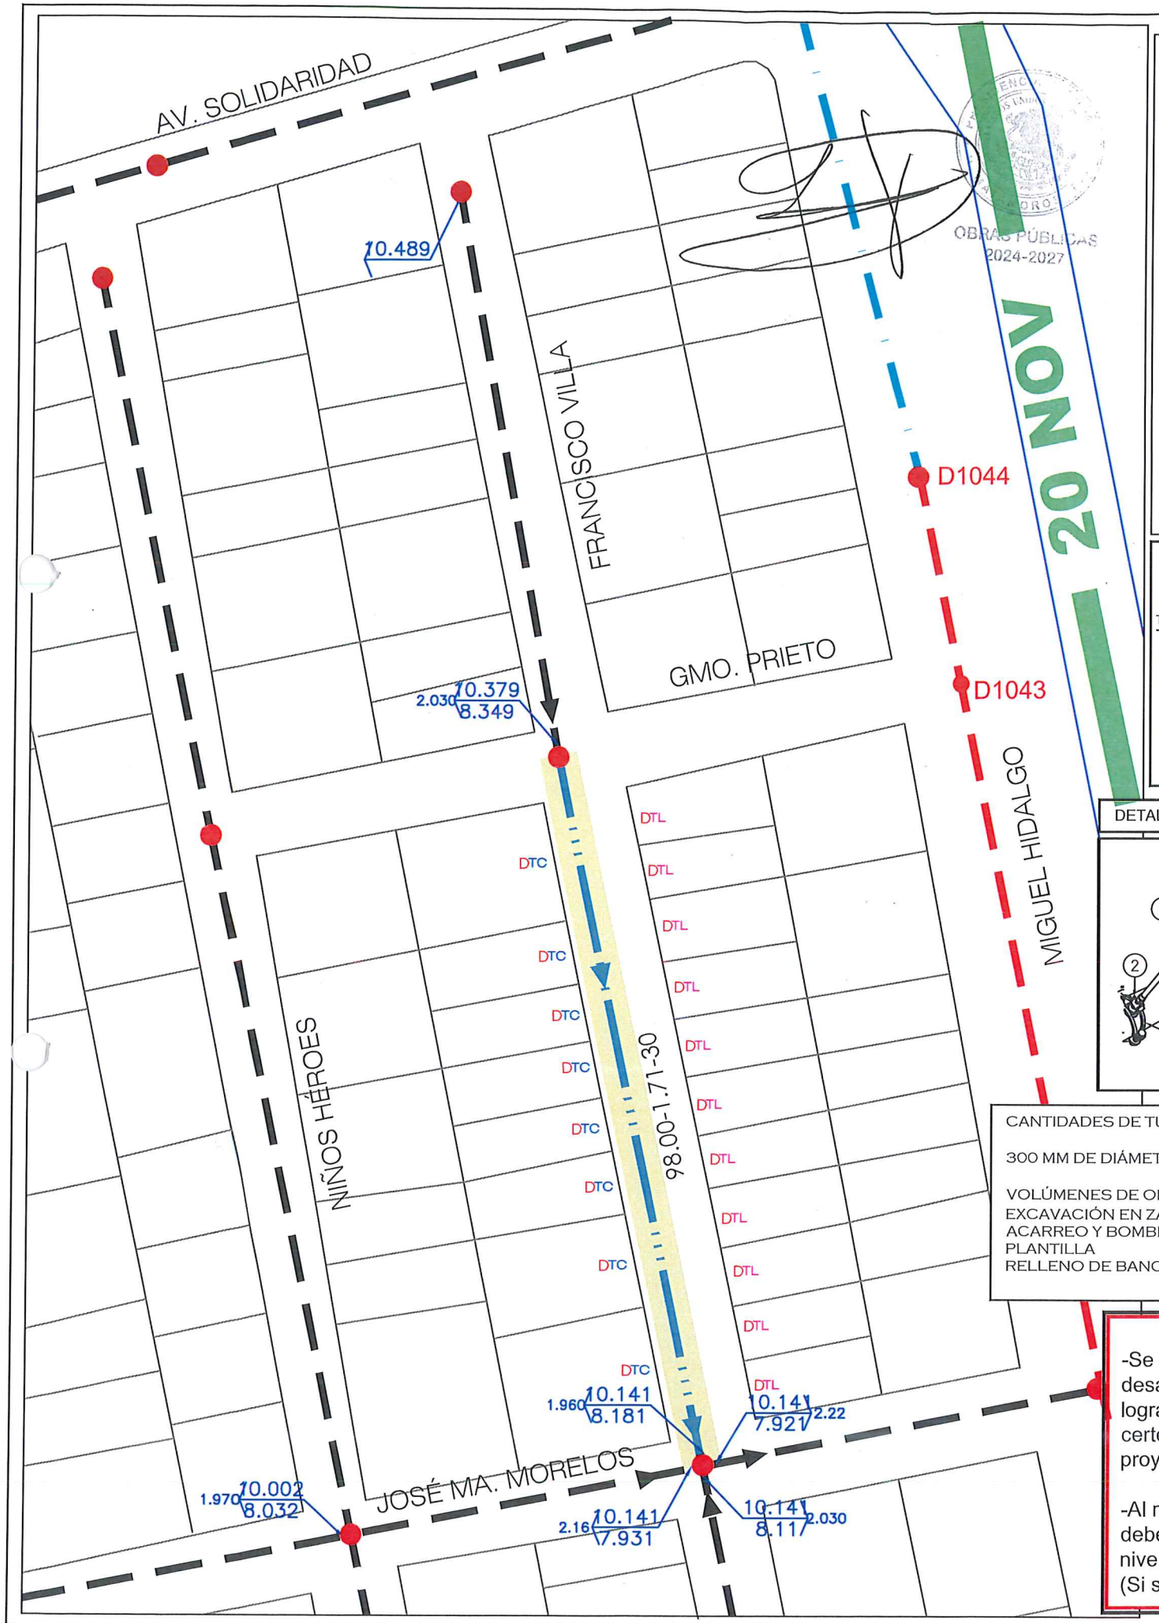


DETALLE DE ZANJA

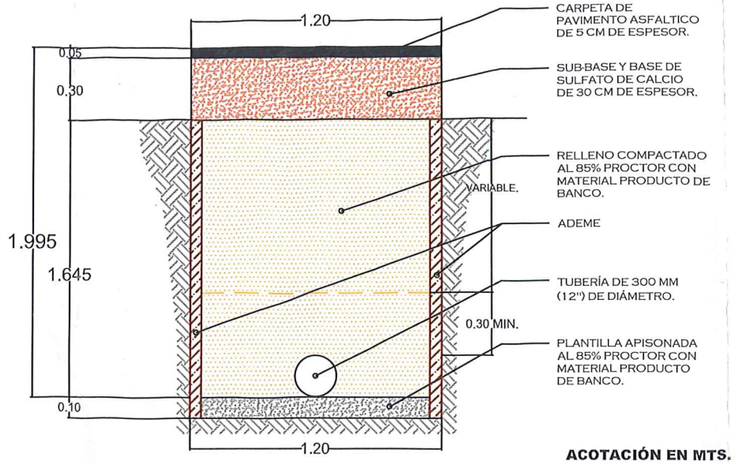


ACOTACIÓN EN MTS.

LOCALIZACION

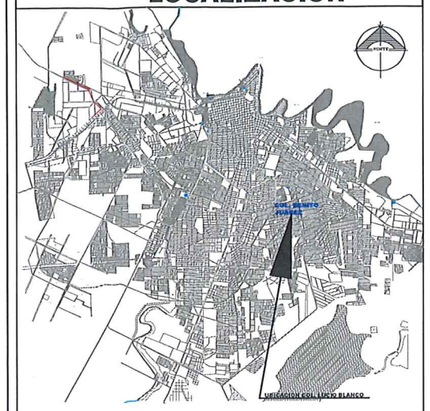


MUNICIPIO DE H. MATAMOROS, TAM.

INTERCONEXION DE EMPOTRAMIENTO

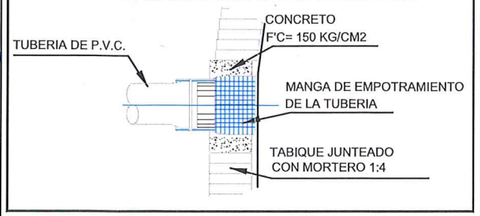

DETALLE DE REPOSICIÓN DE TOMA DOMICILIARIA COMPLETA

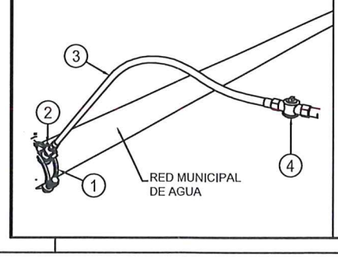

1.- ABRAZADERA DE 4" DE BRONCE CON DERIVACION DE 1/2" Ø (13 mm.), NORMA ASTM-B30, (INCLUYE 2 TORNILLOS DE BRONCE.


2.- VÁLVULA DE INSERCIÓN DE BRONCE DE 1/2" (13 mm.) Ø NORMA NOM.-002-CNA-1995

3.- TUBO RAMAL PARA TOMA DOMICILIARIA DE POLIETILENO DE ALTA DENSIDAD DE 16 mm. DE DIÁMETRO NORMA NMX-E-146-SCFI-2002.

4.- VALVULA DE BANQUETA DE BRONCE DE 1/2" (13 mm.) DE DIAMETRO NORMA NOM.-002-CNA-1995.

SONDEO No. 4

UBICADO EN: ESTACIÓN DE BOMBEO "No. 11", COL. NOGALAR, H. MATAMOROS, TAMAULIPAS.

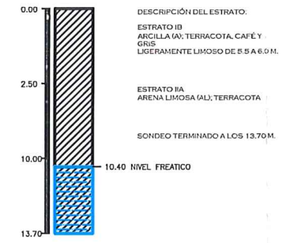

RECOMENDACIONES:

- PLANTILLA COMPACTADA: PLANTILLA APISONADA AL 85 % PROCTOR EN ZANJAS CON MATERIAL PRODUCTO DE BANCO
- RELLENO COMPACTADO: RELLENO DE ZANJAS COMPACTADO AL 85 % PROCTOR, CON MATERIAL PRODUCTO DE BANCO. EN LOS RELLENOS FINALES Y A COSTILLADO SE HARÁN EN CAPAS NO MAYOR A 20CM.
- CAPA DE SOPORTE DE PAVIMENTO SE COLOCARA CON CALICAD DE SUB-BASE Y BASE DE SULFATO DE CALCIO DE 30 CM. DE ESPESOR.

El nivel freático viene marcado por la profundidad que alcanza la capa superior de agua acumulada en el subsuelo al momento del sondeo. Esta agua se forma debido a las precipitaciones que se van infiltrando. La profundidad puede variar debido a las lluvias estacionales o al crecimiento del caudal de drenes, ríos o lagos cercanos.

SIMBOLOGIA

- TUBERÍA EXISTENTE DE 20 CM (8"Ø)
- TUBERÍA EXISTENTE DE 61 CM (24"Ø)
- TUBERÍA EXISTENTE DE 76 CM (30"Ø)
- TUBERÍA DE PROYECTO DE 30 CM (12"Ø)
- D DESCARGAS SANITARIAS
- Po. Va. EXISTENTE
- 8.522 / 7.239 — 8.353 COTA DE PROYECTO
- 4.00 / 2.00 — 2.00 COTA EXISTENTE
- 45-3-20 DISTANCIA (MTS) - PENDIENTE (MILESIMAS) - DIAMETRO (CM)
- TC TOMA DOMICILIARIA LARGA (9.00 M.L)
- TL TOMA DOMICILIARIA CORTA (3.00 M.L)

PROYECTO:

- 98.00 m.l. DE TUBERIA DE 30 CM (12"Ø) PVC SERIE 20
- TODO EN ASFALTO
- PROF. PROM. : 1.995 MTS.
- 19 DESCARGAS SANITARIAS A TUB DE 12"
- 8 TOMAS CORTAS A TUB DE 4"
- 11 TOMAS LARGAS A TUB DE 4"
- 2 INTERCONEXIONES
- LIMPIEZA Y DESAZOLVE DE 2 PoVa EXISTENTES

CANTIDADES DE TUBERÍA DE REPOSICIÓN DE:


300 MM DE DIÁMETRO (12")	98.00 ML
VOLÚMENES DE OBRA	
EXCAVACIÓN EN ZANJAS INCLUYE ACARREO Y BOMBEO	205.21 M3
PLANTILLA	11.76 M3
RELLENO DE BANCO	186.30 M

NOTA:

-Se requiere la limpieza y desazolve de los pozos, para lograr determinar con mayor certeza los arrestres y datos del proyecto.

-Al momento de la reposición se deben verificar en campo los niveles para su reproyección. (Si se requiere)

DETALLE DE LA REPOSICIÓN DE LA DESCARGA DOMICILIARIA CON YEE

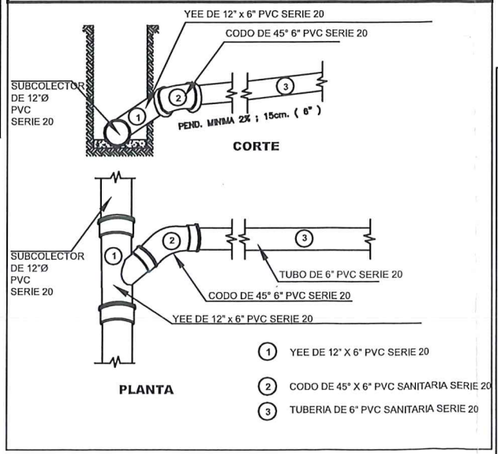

NOTAS GENERALES:

- ACOTACIONES EN METRO, EXCEPTO LAS INDICADAS EN OTRA UNIDAD.
- ES NECESARIO PROBAR LAS TUBERÍAS, ANTES DE CONSIDERARSE COMO TERMINADOS LOS TRABAJOS
- DESDE EL MOMENTO EN QUE INICIE LA EXCAVACIÓN HASTA AQUEL EN QUE SE TERMINE EL RELLENO DE LA MISMA, INCLUYENDO EL TIEMPO NECESARIO PARA LA COLOCACIÓN Y PRUEBA DE LA TUBERÍA, NO TRANSCURRA UN LAPSO MAYOR DE 7 (SIETE) DÍAS DE CALENDARIO.
- CUANDO LAS EXCAVACIONES SE REALICEN EN ZONA POBLADAS Y/O CON INSTALACIONES (TOMAS DOMICILIARIAS, DESCARGAS DOMICILIARIAS, DUCTOS ELÉCTRICOS, TELECOMUNICACIONES O HIDRÁULICOS) QUE DIFICULTEN LA EJECUCIÓN DE LA OBRA Y CUYOS DESPERFECTOS, LA EMPRESA EJECUTORA DEBERÁ DE SER RESPONSABLE POR LOS DAÑOS OCASIONADOS EN EL PROCESO CONSTRUCTIVO.
- EL CRITERIO CONSTRUCTIVO DEL EJECUTOR SERÁ DE SU ÚNICA RESPONSABILIDAD Y CUALQUIER MODIFICACIÓN, NO SERÁ MOTIVO DE CAMBIO EN EL PRECIO UNITARIO
- NO SE CONSIDERARÁN PARA FINES DE PAGO LAS EXCAVACIONES HECHAS POR EL EJECUTOR FUERA DE LAS LÍNEAS DE PROYECTO Y/O LAS INDICACIONES DEL INGENIERO, NI LA REMOCIÓN DE DERRUMBES ORIGINADOS POR CAUSAS IMPUTABLES AL CONTRATISTA QUE AL IGUAL QUE LAS EXCAVACIONES QUE EFECTÚE FUERA DEL PROYECTO Y/O LAS ÓRDENES DEL INGENIERO SERÁN CONSIDERADAS COMO SOBRE-EXCAVACIONES.
- EL EJECUTOR DEBERÁ TOMAR EN CUENTA EN TODO CASO LAS OBRAS DE DESVIACIÓN O EL BOMBEO QUE DEBA EFECTUARSE PARA EL DESVÍO DE CUALQUIER CORRIENTE Y LAS MANIOBRAS NECESARIAS, ADEMÁS EL RETIRO DE MATERIAL SOBRANTE EN SU PRECIO UNITARIO DE LA EXCAVACIÓN
- LA PLANTILLA SE PODRÁ APISONAR CON PISÓN METÁLICO O EQUIPO, HUMEDECIENDO EL MATERIAL HASTA LOGRAR EL GRADO DE COMPACTACIÓN ESPECIFICADO
- EL RELLENO COMPACTADO SE COLOCARA EL MATERIAL EN CAPAS SENSIBLEMENTE HORIZONTALES CON LA HUMEDAD QUE REQUIERA EL MATERIAL DE ACUERDO CON LA PRUEBA PROCTOR, PARA SU MÁXIMA COMPACTACIÓN, DEL ESPESOR NO DEBE SER MAYOR DE 15 (QUINCE) CM. CADA CAPA SERÁ COMPACTADA UNIFORMEMENTE EN TODA SU SUPERFICIE MEDIANTE EL EMPLEO DE PISTONES DE MANO O EQUIPO HASTA OBTENER LA COMPACTACIÓN REQUERIDA.
- LA TUBERÍA A EMPLEAR PARA SISTEMAS DE ALCANTARILLADO, SERÁ APEGADO A LA NORMAS VIGENTES DE CONAGUA. LA TUBERÍA SUMINISTRADA POR EL EJECUTOR DEBERÁ SER CERTIFICADA A FIN DE DEMOSTRAR QUE CUMPLEN CON LA ESPECIFICACIÓN.
- LOS POZOS DE VISITA, CAÍDAS ADOSADAS, BROCALES Y TAPAS DE FIERRO FUNDIDO DE 180 KG. TIPO CIEGO CON CANDADO DE SEGURIDAD Y PREPARACIÓN DE ANCLAJE.
- SE CONSTRUIRÁN DE ACUERDO A LAS NORMAS Y ESPECIFICACIONES VIGENTES DE LA CONAGUA Y DEL ORGANISMO OPERADOR, SI SE REQUIERE.
- EN LA REPOSICIÓN DE DE TOMAS Y/O DESCARGAS DOMICILIARIAS, DEBERÁ CONSIDERARSE EN SU CASO LA REPOSICIÓN DEL PAVIMENTO AFECTADO ASÍ COMO LO INDICADO ANTERIORMENTE EN RELACIÓN A EXCAVACIONES, PLANTILLAS Y RELLENOS.
- ES NECESARIO REVISAR ESPECIFICACIONES PARTICULARES Y GENERALES PARA ACATAR EL ALCANCE DE LOS CONCEPTOS QUE ESTA OBRA REQUIERE.

Proyecto: REPOSICIÓN DE LA RED DE DRENAJE SANITARIO

Ubicación: FRANCISCO VILLA / GUILLERMO PRIETO Y JOSE MARIA MORELOS H. Matamoros, Tam.

Proyectó: DIRECCION DE PROYECOS

Dibujó: DIRECCION DE PROYECTOS

Revisado por Gerente Técnico: ARQ. JOSE RIGOBERTO LEAL CABALLERO

Aprobado por Gerente General: ING. MARCO ANTONIO HERNÁNDEZ ACOSTA

Escala: SIN ESCALA

Acotaciones: METROS

Fecha: AGOSTO 2025

Modificación Ant.: FEBRERO 2023

Observaciones: COL BENITO JUAREZ
DTO. 11 - SECCIÓN 620
NOTA: LA EMISION DEL PRESENTE DOCUMENTO TIENE UNICO DE PROYECTO

DS24-198
SOLICITUD # FOLIO: 235 (2025) / 328(2024) / 414(2023)

JUNTA DE AGUAS Y DRENAJE DE LA CIUDAD DE MATAMOROS
GERENCIA TÉCNICA
Av. Virgilio Garza Ruiz S/N Acceso a Fracc. Puerto Rico
Tels.: (868) 150-2141 Y 150-2144

Plano No.: 01
PLANO DE UBICACION