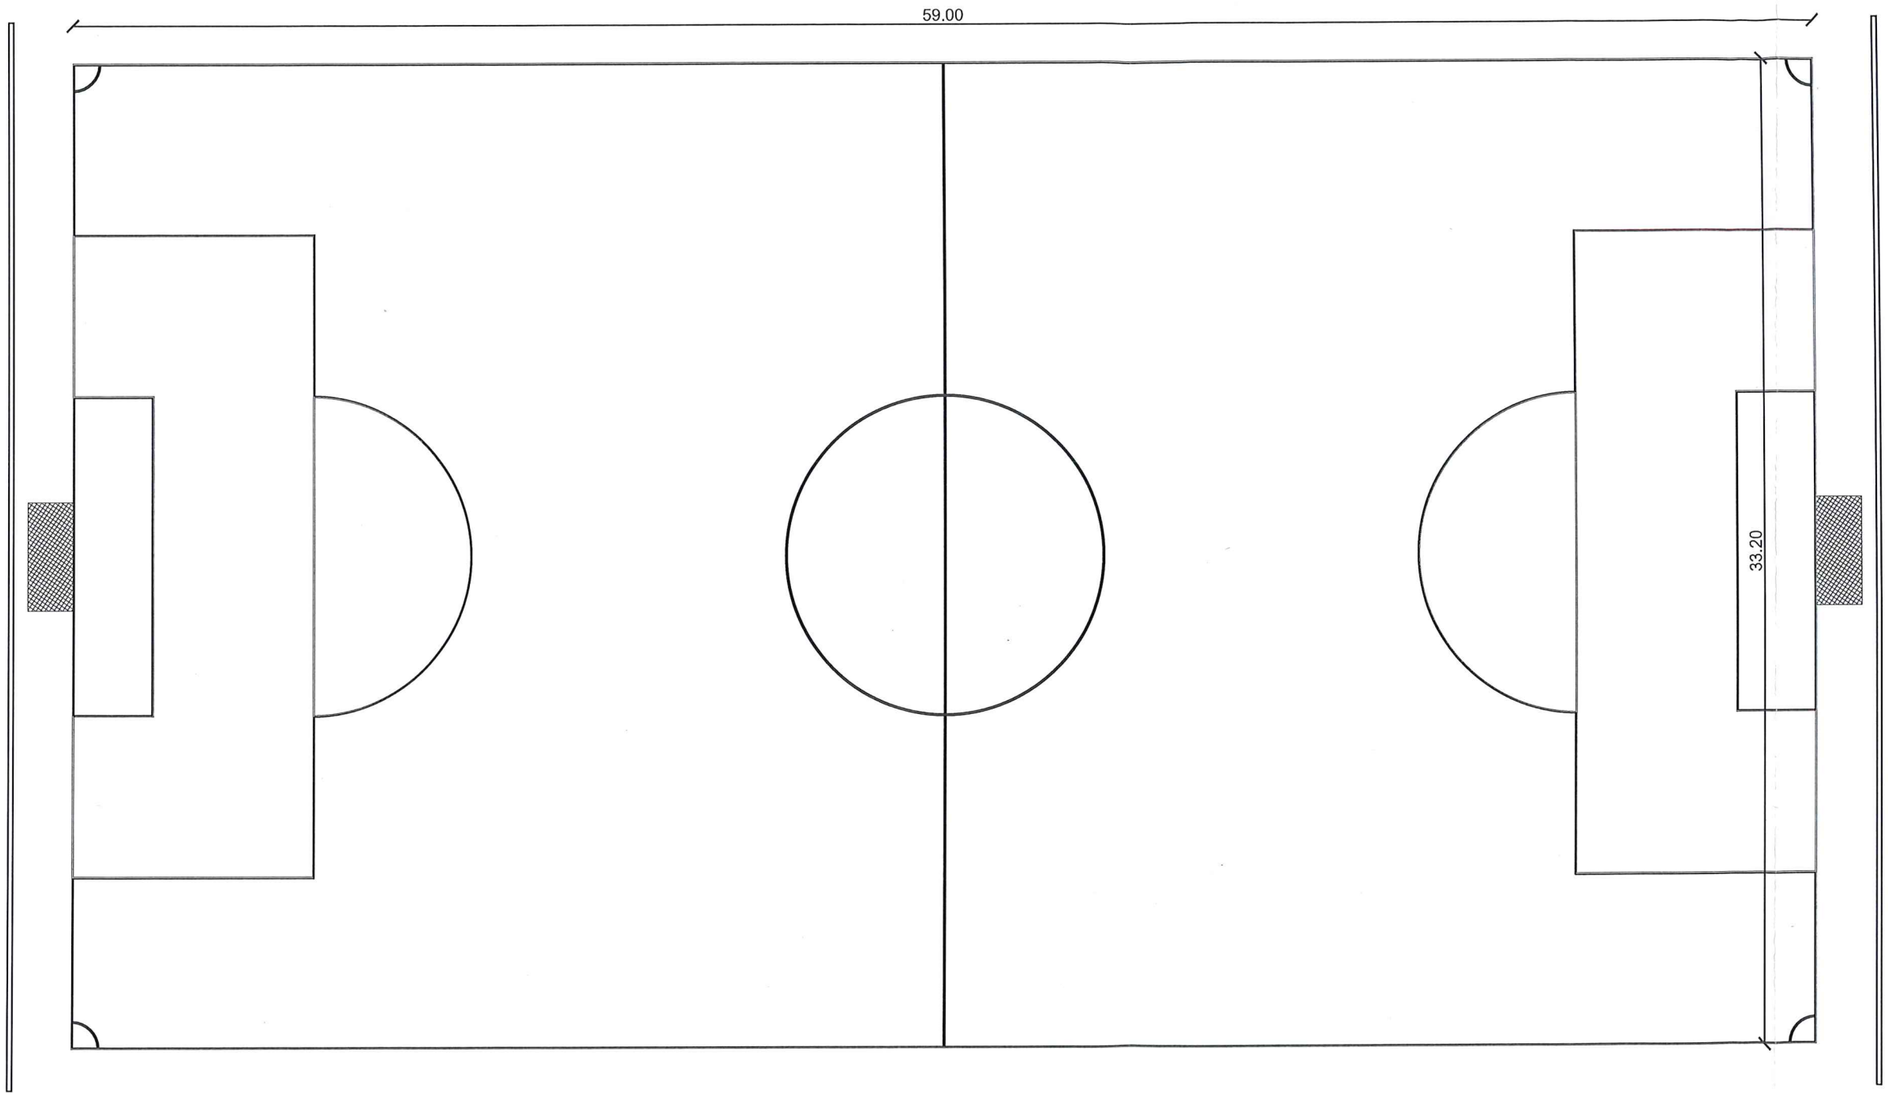

01 PLANTA ARQUITECTONICA

ESCALA= s/e

Gobierno Municipal de
MATAMOROS
2024 2027

Secretaría de
Desarrollo Urbano
Dirección de
Obras Públicas
Departamento de
Proyectos y Presupuestos

C. LIC. ALBERTO GRANADOS FAVILA
PRESIDENTE MUNICIPAL

C. ARQ. ALFONSO TREVIÑO ROBLES
SECRETARÍO DE DESARROLLO URBANO Y ECOLOGÍA

C. ING. FERNANDO REQUENA CHAVEZ
DIRECTOR DE OBRAS PUBLICAS

PRESIDENCIA MUNICIPAL H. MATAMOROS 2024-2027 ESTADOS UNIDOS MEXICANOS

NOTAS GENERALES
Y
SIMBOLOGIA:

OBRAS PÚBLICAS
2024-2027

PROYECTO:
REHABILITACION DE BANQUETAS

FUTBOL CASCARITAS EN UNIDAD DEPORTIVA EMILIO MARTINEZ MANAUTOU, COL. PRAXEDI BILBAO.

CONTENIDO:

AREA DE REPOSICION DE PASTO SINTENTICO.

AUTORIZO:	REVISO:	1
PROYECTO:	DIBUJO:	
ESCALA: S / E	FECHA:	