PLANTA GEOMETRICA

ESCALA= s/e

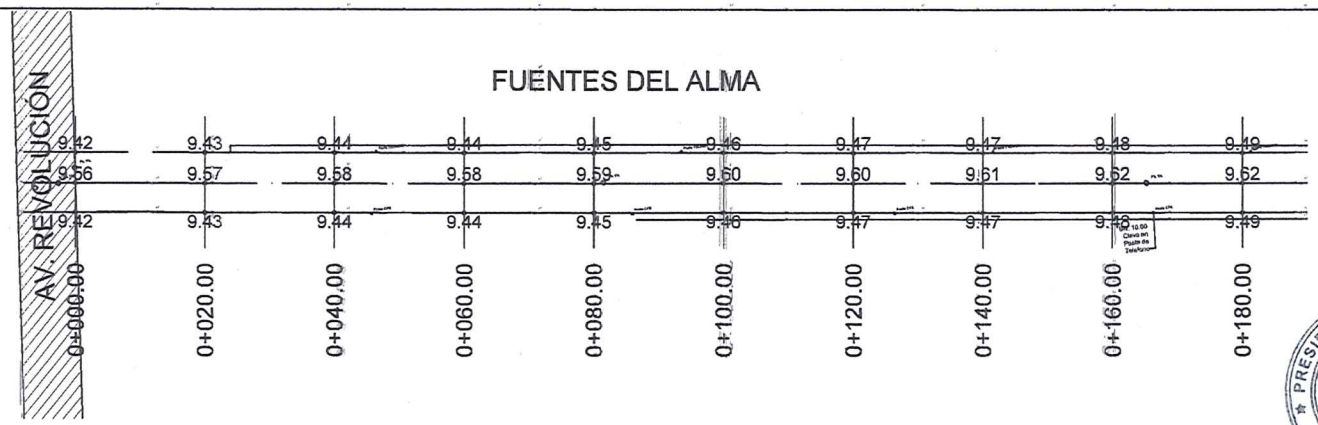

PERFIL

ESCALA= s/e

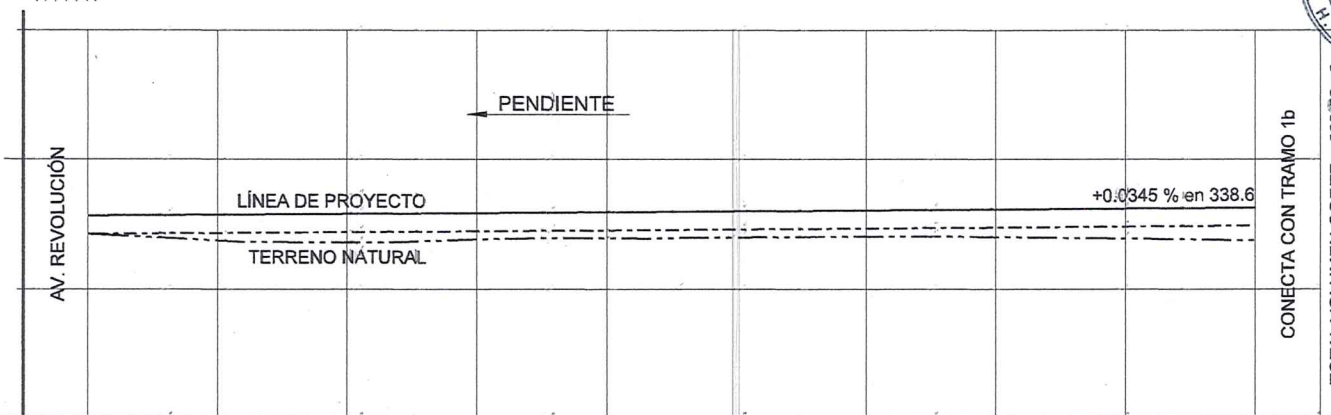

ELEVACION	TERRENO	9.42	9.37	9.36	9.38	9.39	9.40	9.40	9.40	9.39	9.38
	SUBRASANTE	9.56	9.57	9.58	9.58	9.59	9.60	9.60	9.61	9.62	9.62
ESPESOR	CORTE										
	TERRAPLEN	0.14	0.20	0.22	0.20	0.20	0.20	0.20	0.21	0.23	0.25
VOLUMEN	CORTE	0.00	44.31	34.94	31.94	34.54	36.31	34.56	34.44	33.93	32.63
	TERRAPLEN	0.00	0.00	0.00	0.00	0.00	0.00	0.00	0.00	0.00	0.00
		0+000.00	0+020.00	0+040.00	0+060.00	0+080.00	0+100.00	0+120.00	0+140.00	0+160.00	0+180.00

TOTAL VOLUMEN CORTE = 663.52m3

TOTAL VOLUMEN TERRAPLEN = 0.00m3

ESCALA HORIZONTAL 1 : 1000

ESCALA VERTICAL 1 : 50

PRESIDENCIA MUNICIPAL H. AYUNTAMIENTO MATAMOROS, TAM. ESTADOS UNIDOS MEXICANOS

OBRAS PÚBLICAS 2024-2027

Gobierno Municipal de MATAMOROS 2024 | 2027

Secretaría de Desarrollo Urbano y Ecología

Dirección de Obras Públicas

Departamento de Proyectos y Presupuestos

C. LIC. ALBERTO GRANADOS FAVILA
PRESIDENTE MUNICIPAL

C. ABOG. ALFONSO TREVIÑO ROBLES
SECRETARIO DE DESARROLLO URBANO Y ECOLOGÍA

C. ING. FERNANDO REYNOSA CHAVEZ
DIRECTOR DE OBRAS PÚBLICAS

NOTAS GENERALES Y SIMBOLOGIA:

CALLE PAVIMENTADA.

CUENTA CON RED SANITARIA Y DE AGUA POTABLE, CUENTA CON MATERIAL DE RELLENO TIPO SULFATO.

SE SOLICITAN:.

TOMAS DE AGUA	= 0
DESCARGAS.	= 0

CUENTA CON:.

CAJAS DE VÁLVULAS	= 0
POZO DE VISITAS	= 4
REJILLA PLUVIAL	= 0
VÁLVULA DE CONTROL DE GAS	= 0

DEMOLICIONES:.

CARPETA	=0.00m²
CORDONES	=0.00ml
BANQUETAS	=0.00m²

ACOTACIONES A PARAMENTOS.

PROYECTO:
PAVIMENTACIÓN ASFÁLTICA
CALLE FUENTES DEL ALMA DE AV. REVOLUCIÓN A INDEPENDENCIA, FRACC. CD. INDUSTRIAL.

CONTENIDO:
PLANTA GEOMÉTRICA Y PERFIL DE CALLES.

AUTORIZO: REVISO:
PROYECTO: DIBUJO:
ESCALA: 0 : 5 FECHA:

1a

PLANTA GEOMETRICA

ESCALA= s/e

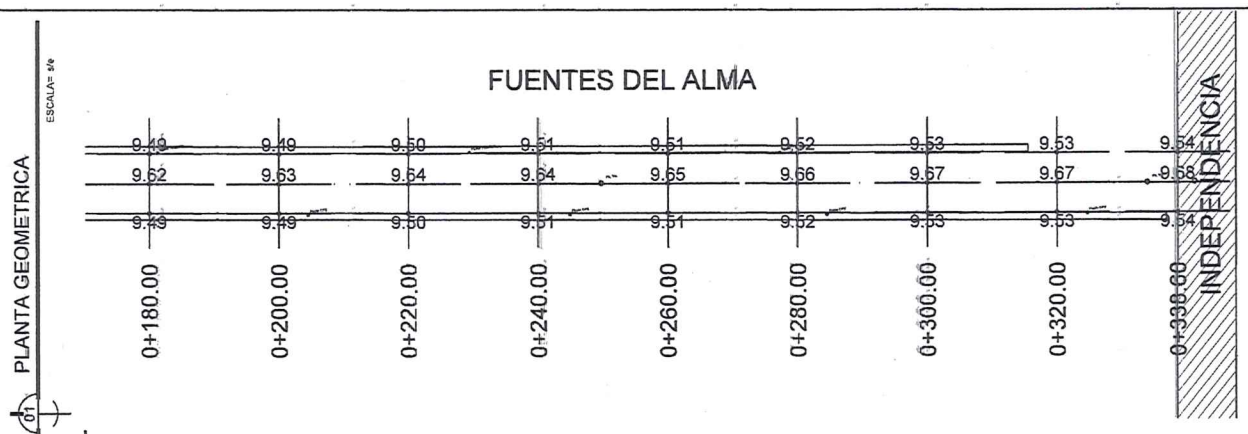

PERFIL

ESCALA= s/e

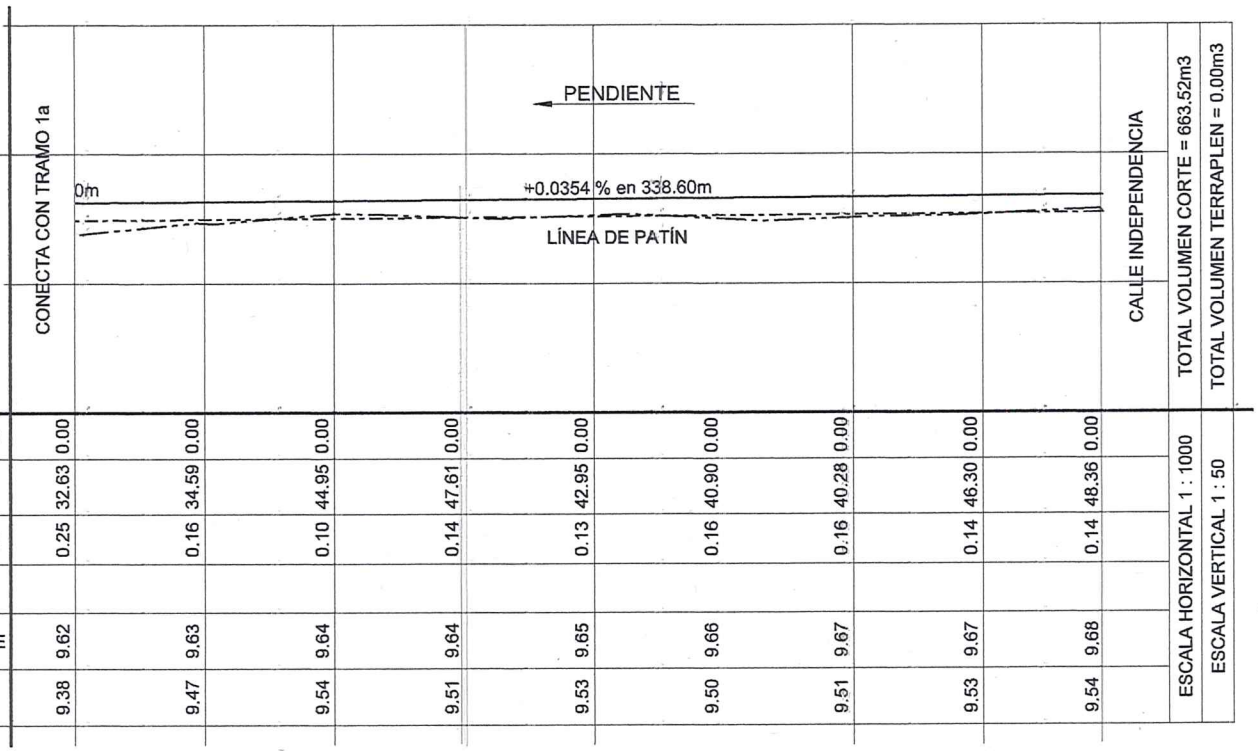

		0+180.00	0+200.00	0+220.00	0+240.00	0+260.00	0+280.00	0+300.00	0+320.00	0+338.60	
VOLUMEN	TERRAPLEN	0.00	0.00	0.00	0.00	0.00	0.00	0.00	0.00	0.00	TOTAL VOLUMEN CORTE = 663.52m3
	CORTE	32.63	34.59	44.95	47.61	42.95	40.90	40.28	46.30	48.36	
ESPESOR	TERRAPLEN	0.25	0.16	0.10	0.14	0.13	0.16	0.16	0.14	0.14	TOTAL VOLUMEN TERRAPLEN = 0.00m3
	CORTE										
ELEVACION	SUBRASANTE	9.62	9.63	9.64	9.64	9.65	9.66	9.67	9.67	9.68	ESCALA HORIZONTAL 1 : 1000
	TERRENO	9.38	9.47	9.54	9.51	9.53	9.50	9.51	9.53	9.54	ESCALA VERTICAL 1 : 50

PRESIDENCIA MUNICIPAL H. MATAMOROS T.A.M. ESTADOS UNIDOS MEXICANOS
OBRAS PÚB

Gobierno Municipal de MATAMOROS 2024 | 2027

Secretaría de Desarrollo Urbano y Ecología
Dirección de Obras Públicas
Departamento de Proyectos y Presupuestos

C. LIC. ALBERTO GRANADOS FAVILA
PRESIDENTE MUNICIPAL

C. ARQ. ALFONSO TREVIÑO ROBLES
SECRETARIO DE DESARROLLO URBANO Y ECOLOGÍA

C. ING. FERNANDO CUQUENA CHAVEZ
DIRECTOR DE OBRAS PUBLICAS

NOTAS GENERALES Y SIMBOLOGIA:

CALLE PAVIMENTADA.

CUENTA CON RED SANITARIA Y DE AGUA POTABLE, CUENTA CON MATERIAL DE RELLENO TIPO SULFATO.

SE SOLICITAN:.
TOMAS DE AGUA = 0
DESCARGAS. = 0

CUENTA CON:.
CAJAS DE VÁLVULAS = 0
POZO DE VISITAS = 4
REJILLA PLUVIAL = 0
VÁLVULA DE CONTROL DE GAS = 0

DEMOLICIONES:.
CARPETA =0.00m²
CORDONES =0.00ml
BANQUETAS =0.00m²

ACOTACIONES A PARAMENTOS.

PROYECTO:
PAVIMENTACIÓN ASFÁLTICA
CALLE FUENTES DEL ALMA DE AV. REVOLUCIÓN A INDEPENDENCIA, FRACC. CD. INDUSTRIAL.

CONTENIDO:
PLANTA GEOMÉTRICA Y PERFIL DE CALLES.

AUTORIZO: REVISO:
PROYECTO: DIBUJO:
ESCALA: S / E FECHA:

1b

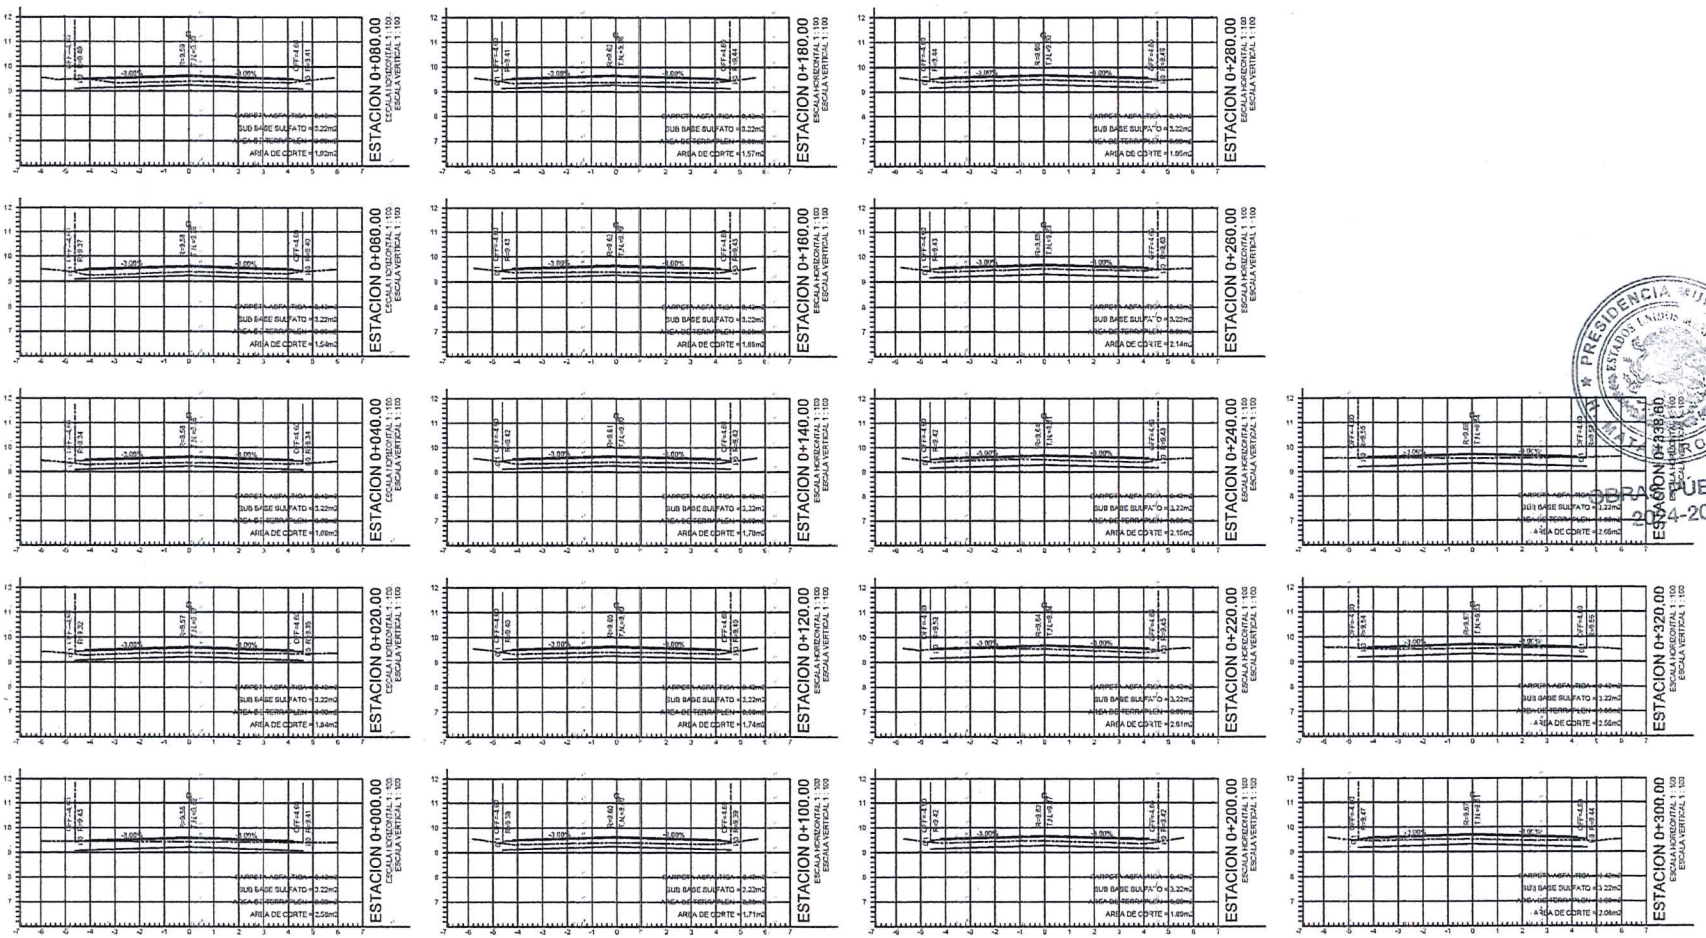

03 SECCIONES

ESCALA= s/e

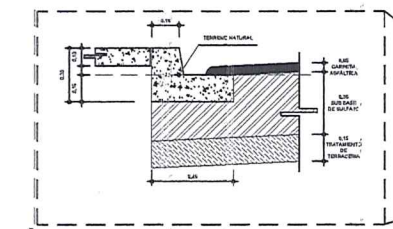

05 DETALLE DE GUARNICION

ESCALA= s/e

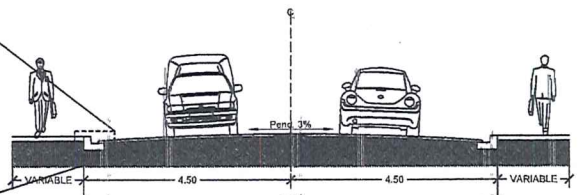

04 SECCION TIPO DE VIALIDAD

ESCALA= s/e

Gobierno Municipal de MATAMOROS 2024 | 2027

Secretaría de Desarrollo Urbano y Ecología

Dirección de Obras Públicas

Departamento de Proyectos y Presupuestos

C. ..IC. ALBERTO GRANADOS FAVILA
PRESIDENTE MUNICIPAL

C. ARQ. ALFONSO TREVIÑO ROBLES
SECRETARIO DE DESARROLLO URBANO Y ECOLOGÍA

C. ING. FERNANDO REQUENA CHAVEZ
DIRECTOR DE OBRAS PÚBLICAS

PRESIDENCIA MUNICIPAL ESTADOS UNIDOS MEXICANOS TAMAULIPAS

OBRAS PÚBLICAS 2024-2027

NOTAS GENERALES

SIMBOLOGIA:

CALLE PAVIMENTADA.

CUENTA CON RED SANITARIA Y DE AGUA POTABLE, CUENTA CON MATERIAL DE RELLENO TIPO SULFATO.

SE SOLICITAN:.

TOMAS DE AGUA	= 0
DESCARGAS.	= 0

CUENTA CON:.

CAJAS DE VÁLVULAS	= 0
POZO DE VISITAS	= 4
REJILLA PLUVIAL	= 0
VÁLVULA DE CONTROL DE GAS	= 0

DEMOLICIONES:.

CARPETA	=0.00m²
CORDONES	=0.00ml
BANQUETAS	=0.00m²

ACOTACIONES A PARAMENTOS.

PROYECTO:
PAVIMENTACIÓN ASFÁLTICA
CALLE FUENTES DEL ALMA DE AV. REVOLUCIÓN A INDEPENDENCIA, FRACC. CD. INDUSTRIAL.

CONTENIDO:
SECCIONES Y DETALLES.

AUTORIZO:	REVISO:	2
PROYECTO:	DIBUJO:	
ESCALA: @1:1	FECHA:	



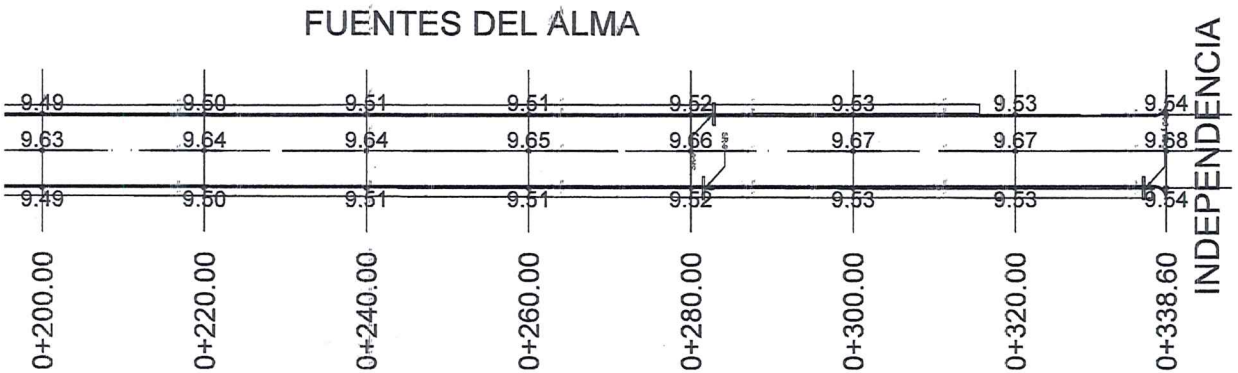

01 PLANTA GEOMETRICA

ESCALA= s/e

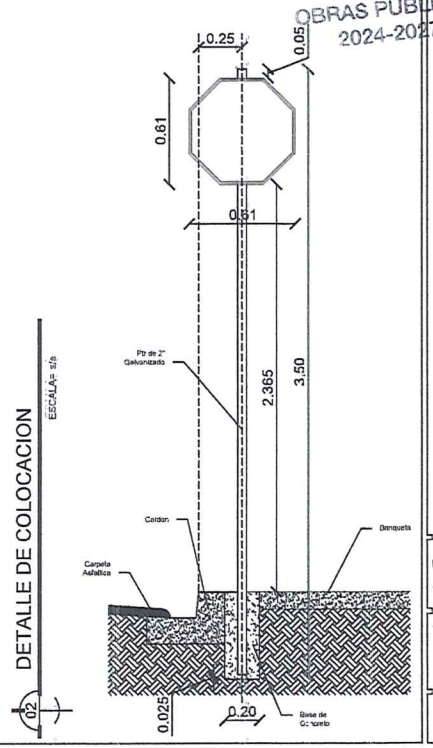

OBRAS PÚBLICAS 2024-2027

H. AYUNTAMIENTO DE MATAMOROS, TAM. PRESIDENCIA MUNICIPAL ESTADOS UNIDOS

Gobierno Municipal de MATAMOROS 2024 | 2027

Secretaría de Desarrollo Urbano y Ecología

Dirección de Obras Públicas

Departamento de Proyectos y Presupuestos

C. LIC. ALBERTO GRANADOS FAVILA
PRESIDENTE MUNICIPAL

C. ARQ. ALFONSO TREVIÑO ROBLES
SECRETARIO DE DESARROLLO URBANO Y ECOLOGÍA

C. ING. FERNANDO REQUENA CHAVEZ
DIRECTOR DE OBRAS PUBLICAS

NOTAS GENERALES Y SIMBOLOGIA:

TIPO SEÑALIZACIÓN

- SR-6 TAMAÑO DE 0.61x0.61m. PARA ZONA URBANA.
- SII-6 DE 0.61x0.20m. PARA NOMENCLATURA.
- SP-32 TAMAÑO DE 0.61x0.6 m. PARA ZONA URBANA.
- SR-9 TAMAÑO DE 0.61x0.61m. PARA ZONA URBANA.

PROYECTO:
PAVIMENTACIÓN ASFÁLTICA
CALLE FUENTES DEL ALMA DE AV. REVOLUCIÓN A INDEPENDENCIA, FRACC. CD. INDUSTRIAL.

CONTENIDO:
PLANTA GEOMÉTRICA, SIMBOLOGIA Y DETALLES.

AUTORIZO:
PROYECTO:
ESCALA: S / E
REVISO:
DIBUJO:
FECHA:

3