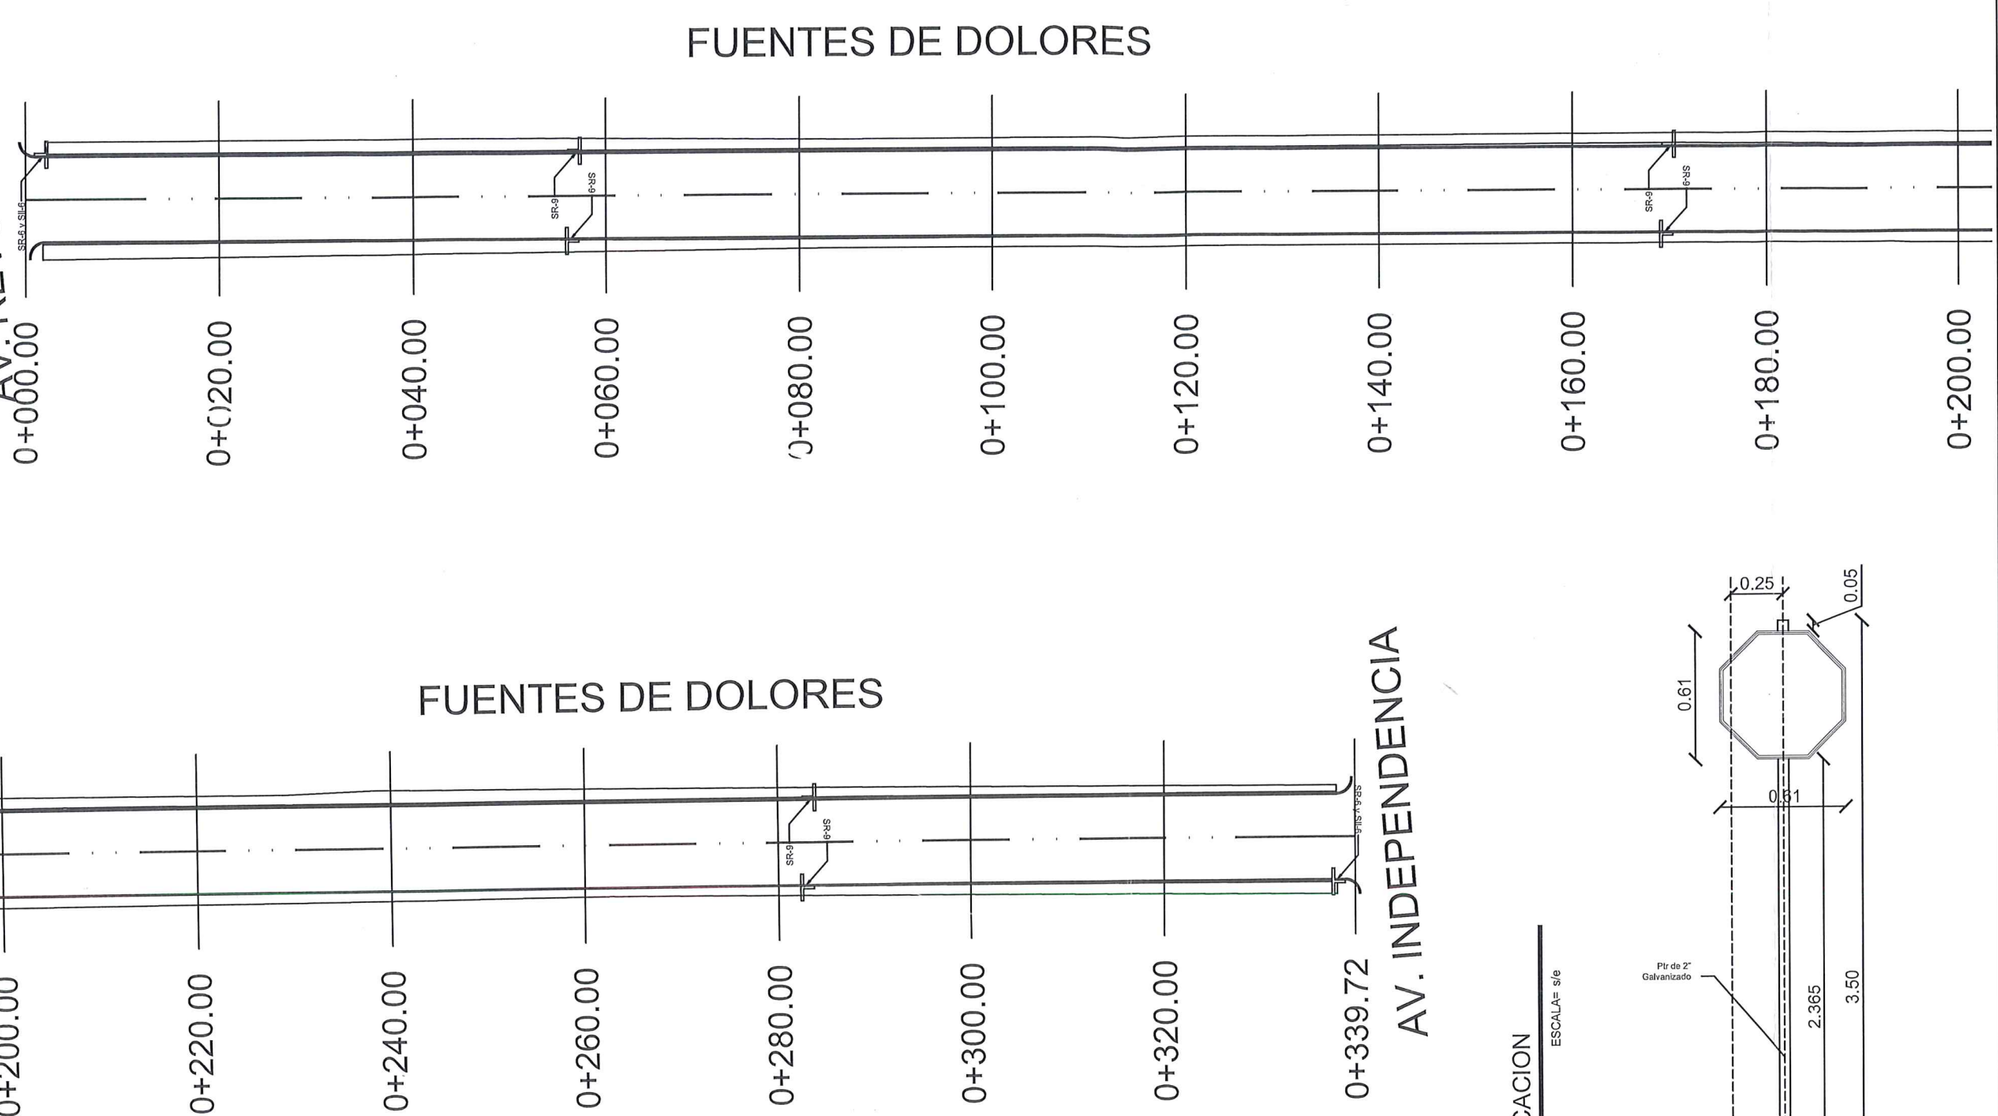

01 PLANTA GEOMETRICA

ESCALA= s/e



Gobierno Municipal de
MATAMOROS
2024 - 2027

Secretaría de
Desarrollo Urbano
Dirección de
Obras Públicas
Departamento de
Proyectos y Presupuestos

C. LIC. ALBERTO GRANADOS FAVILA
PRESIDENTE MUNICIPAL

C. ING. ALFONSO TREVIÑO ROBLES
SECRETARIO DE DESARROLLO URBANO Y ECOLOGÍA

C. ING. FERNANDO MEDINA CHAVEZ
DIRECTOR DE OBRAS PUBLICAS

OBRAS PUBLICAS
2024-2027

NOTAS GENERALES
Y
SIMBOLOGIA:

SR-6 TAMAÑO DE 0.61x0.61m. PARA ZONA URBANA.

SII-6 DE 0.61x0.20m. PARA NOMENCLATURA .

SP-32 TAMAÑO DE 0.61x0.61m. PARA ZONA URBANA.

SR-9 TAMAÑO DE 0.61x0.61m. PARA ZONA URBANA.

PROYECTO:
PAVIMENTACIÓN ASFÁLTICA
CALLE FUENTES DE DOLORES DE AV. REVOLUCIONES A AV. INDEPENDENCIA, FRACC. CD. INDUSTRIAL.

CONTENIDO:
PLANTA GEOMÉTRICA, SIMBOLOGIA Y DETALLES.

AUTORIZO:	REVISO:	3
PROYECTO:	DIBUJO:	
ESCALA: S / E	FECHA:	

FUENTES DE DOLORES

PLANTA GEOMETRICA

ESCALA= s/e

01

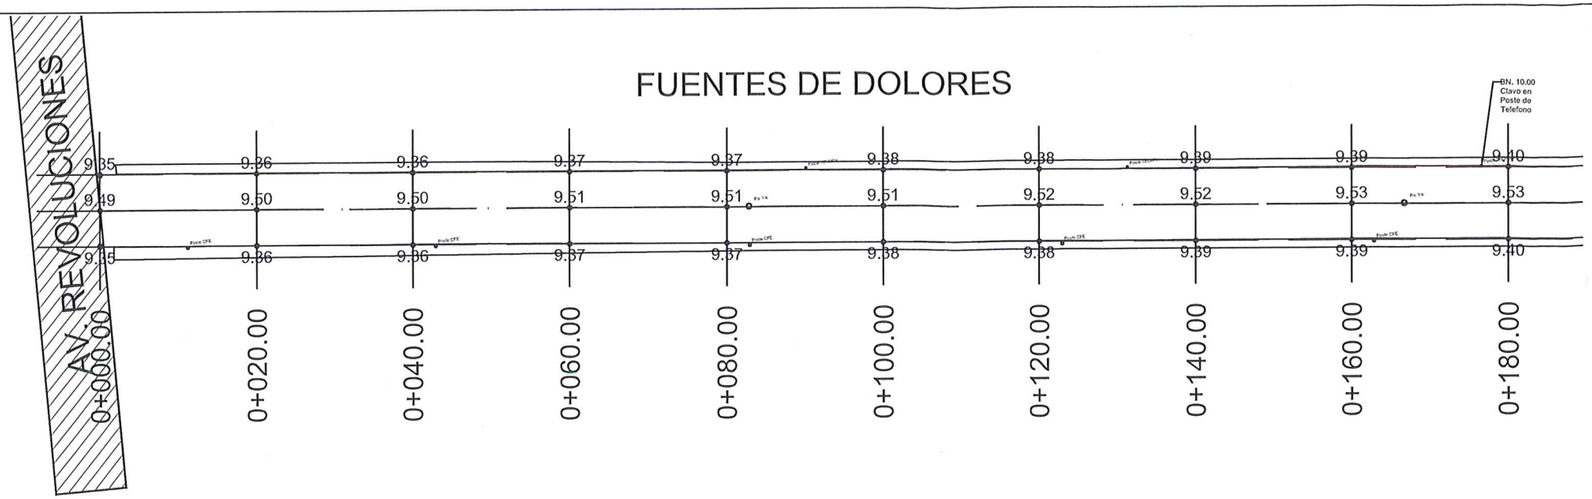

PERFIL

ESCALA= s/e

02

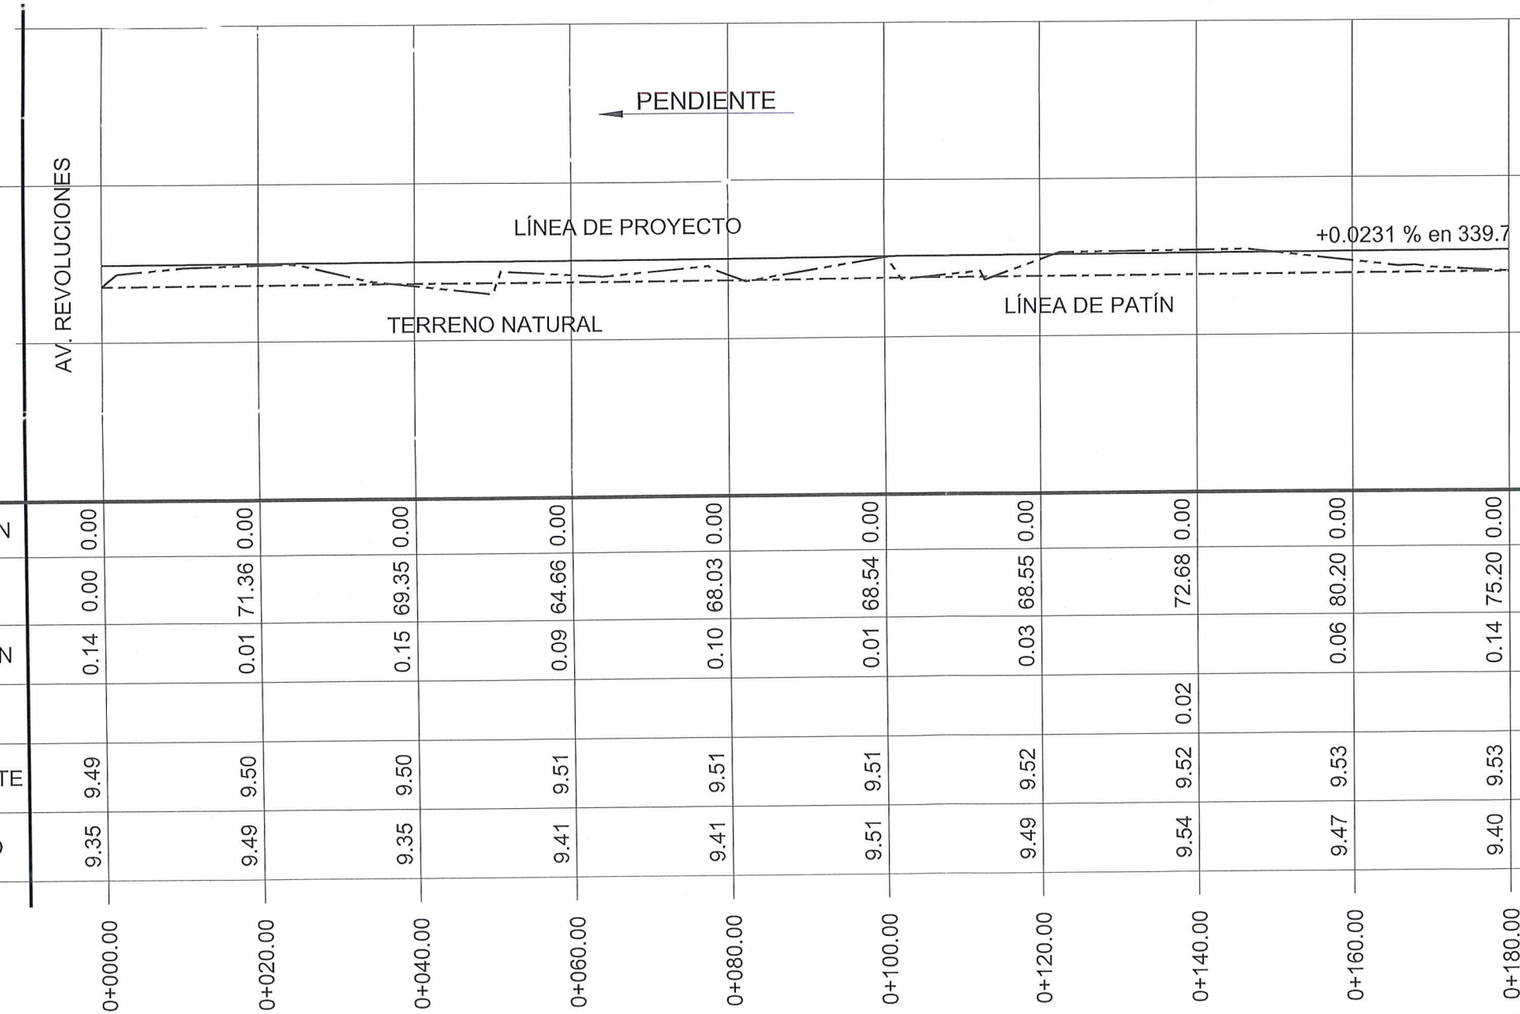

		0+000.00	0+020.00	0+040.00	0+060.00	0+080.00	0+100.00	0+120.00	0+140.00	0+160.00	0+180.00
ELEVACION	TERRENO	9.35	9.49	9.35	9.41	9.41	9.51	9.49	9.54	9.47	9.40
	SUBRASANTE	9.49	9.50	9.50	9.51	9.51	9.51	9.52	9.52	9.53	9.53
ESPESOR	CORTE								0.02		
	TERRAPLEN	0.14	0.01	0.15	0.09	0.10	0.01	0.03		0.06	0.14
VOLUMEN	CORTE	0.00	71.36	69.35	64.66	68.03	68.54	68.55	72.68	80.20	75.20
	TERRAPLEN	0.00	0.00	0.00	0.00	0.00	0.00	0.00	0.00	0.00	0.00

ESCALA HORIZONTAL 1 : 1000
ESCALA VERTICAL 1 : 50
CARPETA = 142.65M3
BASE = 0.00M3
SUB BASE = 1,060.15M3
TOTAL VOLUMEN CORTE = 1,244.65m3
TOTAL VOLUMEN TERRAPLEN = 0.00m3

Gobierno Municipal de
MATAMOROS
2024 - 2027

Secretaría de
Desarrollo Urbano
Dirección de
Obras Públicas
Departamento de
Proyectos y Presupuestos

C. LIC. ALBERTO GRANADOS FAVILA
PRESIDENTE MUNICIPAL

C. ARQ. ALFONSO TREVIÑO ROBLES
SECRETARIO DE DESARROLLO URBANO Y ECOLOGÍA

ING. FERNANDO BERMEJA CHAVEZ
DIRECTOR DE OBRAS PÚBLICAS

OBRAS PÚBLICAS
2024-2027

NOTAS GENERALES
Y
SIMBOLOGIA:

CALLE PAVIMENTADA.

CUENTA CON RED SANITARIA Y DE AGUA POTABLE, CUENTA CON MATERIAL DE RELLENO TIPO SULFATO.

SE SOLICITAN:.
TOMAS DE AGUA = 0
DESCARGAS. = 0

CUENTA CON:.
CAJAS DE VÁLVULAS = 1
POZO DE VISITAS = 3
REJILLA PLUVIAL = 0
VÁLVULA DE CONTROL DE GAS = 0

DEMOLICIONES:.
CARPETA =3,057.57m²
CORDONES =0.00ml
BANQUETAS =0.00m²

ACOTACIONES A PARAMENTOS.

PROYECTO:
PAVIMENTACIÓN ASFÁLTICA
CALLE FUENTES DE DOLORES DE AV. REVOLUCIONES A AV. INDEPENDENCIA, FRACC. CD. INDUSTRIAL.

CONTENIDO:
PLANTA GEOMÉTRICA Y PERFIL DE CALLES.

AUTORIZO:
PROYECTO:
ESCALA: S / E
REVISO:
DIBUJO:
FECHA:

1a

FUENTES DE DOLORES

PLANTA GEOMETRICA

ESCALA= s/e

01

BN. 10.00
Clavo en
Poste de
Telefono

	0+180.00	0+200.00	0+220.00	0+240.00	0+260.00	0+280.00	0+300.00	0+320.00	0+339.72
	9.40	9.40	9.40	9.41	9.41	9.42	9.42	9.43	9.43
	9.53	9.54	9.54	9.55	9.55	9.56	9.56	9.57	9.57
	9.40	9.40	9.40	9.41	9.41	9.42	9.42	9.43	9.43

AV. INDEPENDENCIA

PERFIL

ESCALA= s/e

02

11
10
9

CONECTA CON TRAMO 1a

PENDIENTE

TERRENO NATURAL

3m

LÍNEA DE PROYECTO

LÍNEA DE PATÍN

AV. INDEPENDENCIA

TOTAL VOLUMEN CORTE = 1,244.65m3

TOTAL VOLUMEN TERRAPLEN = 0.00m3

SUB BASE = 1,060.15M3

BASE = 0.00M3

CARPETA = 142.65M3

ESCALA HORIZONTAL 1 : 1000

ESCALA VERTICAL 1 : 50

ELEVACION		0+180.00	0+200.00	0+220.00	0+240.00	0+260.00	0+280.00	0+300.00	0+320.00	0+339.72
TERRENO		9.40	9.50	9.49	9.54	9.52	9.51	9.51	9.49	9.43
SUBRASANTE		9.53	9.54	9.54	9.55	9.55	9.56	9.56	9.57	9.57
ESPESOR	CORTE									
	TERRAPLEN	0.14	0.03	0.05	0.01	0.03	0.04	0.06	0.08	0.14
VOLUMEN	CORTE	75.20	73.08	77.58	82.01	82.89	76.59	70.30	74.14	69.47
	TERRAPLEN	0.00	0.00	0.00	0.00	0.00	0.00	0.00	0.00	0.00

Gobierno Municipal de
MATAMOROS
2024 - 2027

Secretaría de
Desarrollo Urbano
Dirección de
Obras Públicas
Departamento de
Proyectos y Presupuestos

C. LIC. ALBERTO GRANADOS FAVILA
PRESIDENTE MUNICIPAL

C. ARQ. LEONARDO TREVIÑO ROBLES
SECRETARIO DE DESARROLLO URBANO Y ECOLOGÍA

C. ING. FERNANDO ESCOBEDO CHAVEZ
DIRECTOR DE OBRAS PUBLICAS

OBRAS PUBLICAS
2024-2027

NOTAS GENERALES
Y
SIMBOLOGIA:

CALLE PAVIMENTADA.

CUENTA CON RED SANITARIA Y DE AGUA POTABLE, CUENTA CON MATERIAL DE RELLENO TIPO SULFATO.

SE SOLICITAN:.

TOMAS DE AGUA	= 0
DESCARGAS.	= 0

CUENTA CON:.

CAJAS DE VÁLVULAS	= 1
POZO DE VISITAS	= 3
REJILLA PLUVIAL	= 0
VÁLVULA DE CONTROL DE GAS	= 0

DEMOLICIONES:.

CARPETA	=3,057.57m²
CORDONES	=0.00ml
BANQUETAS	=0.00m²

ACOTACIONES A PARAMENTOS.

PROYECTO:
PAVIMENTACIÓN ASFÁLTICA
CALLE FUENTES DE DOLORES DE AV. REVOLUCIONES A AV. INDEPENDENCIA, FRACC. CD. INDUSTRIAL.

CONTENIDO:
PLANTA GEOMÉTRICA Y PERFIL DE CALLES.

AUTORIZO:
PROYECTO:
ESCALA: S / E
REVISO:
DIBUJO:
FECHA:

1a

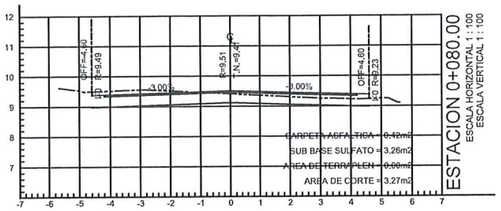

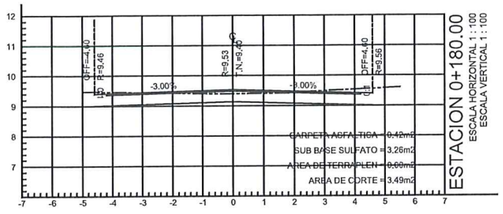

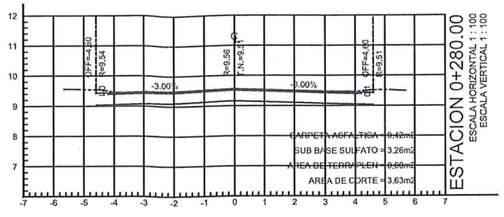

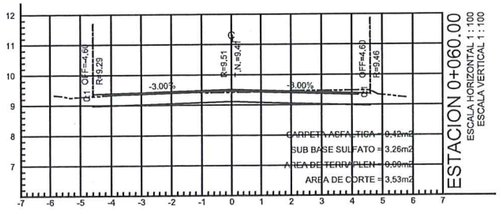

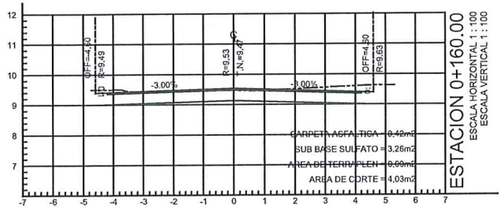

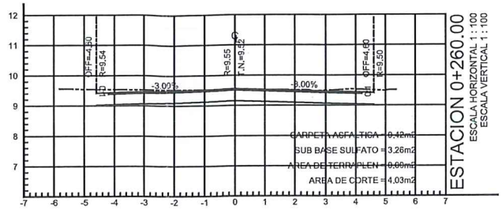

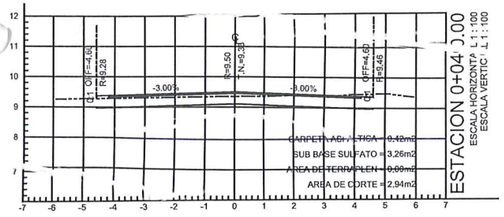

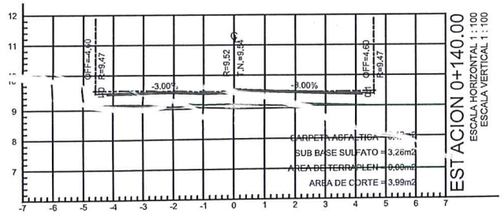

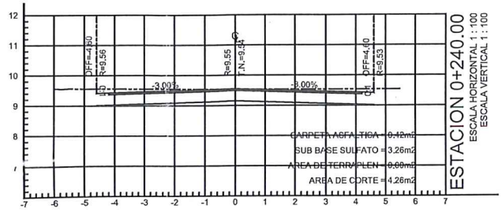

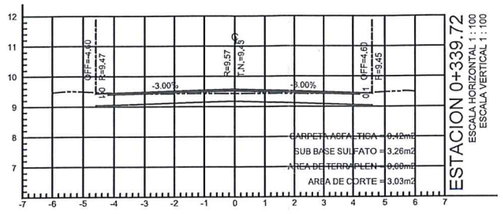

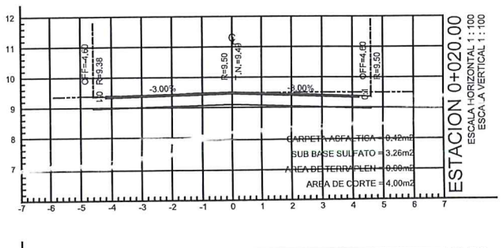

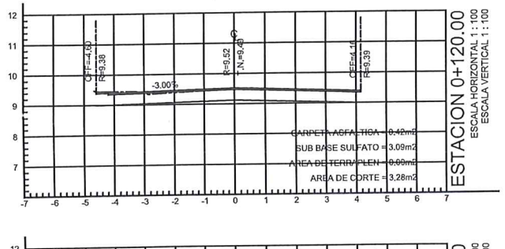

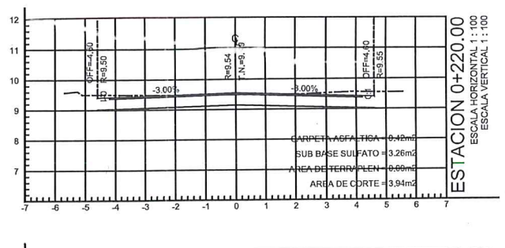

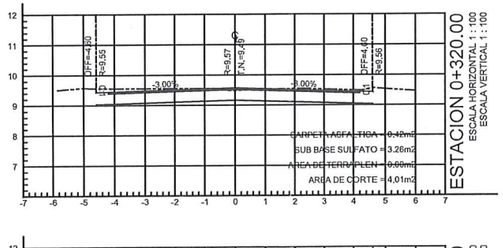



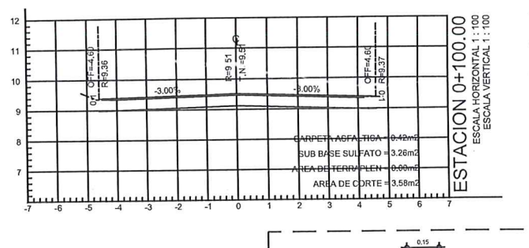

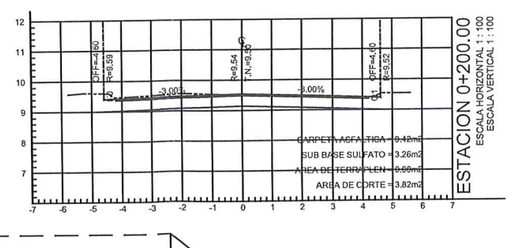

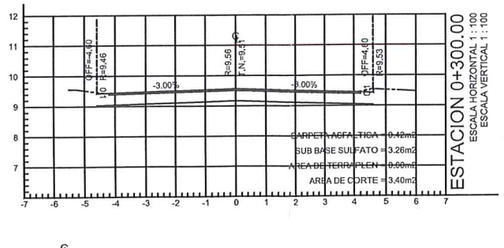

03 SECCIONES

ESCALA= s/e

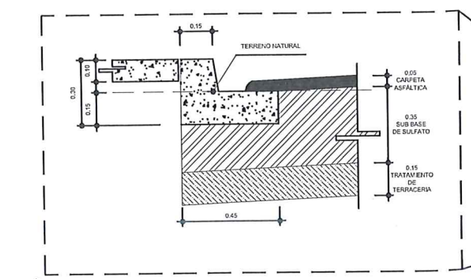

05 DETALLE DE GUARNICION

ESCALA= s/e

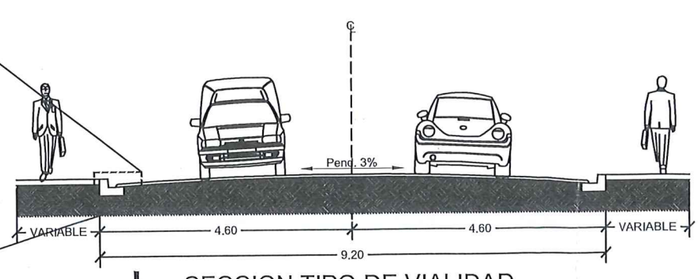

04 SECCION TIPO DE VIALIDAD

ESCALA= s/e

Gobierno Municipal de
MATAMOROS
2024 2027

Secretaría de
Desarrollo Urbano
Dirección de
Obras Públicas
Departamento de
Proyectos y Presupuestos

C. LIC. ALBERTO GRANADOS FAVILA
PRESIDENTE MUNICIPAL

ARQ. ALFONSO TREVIÑO ROBLES
SECRETARIO DE DESARROLLO URBANO Y ECOLOGÍA

ING. FERNANDO REQUENA CHAVEZ
DIRECTOR DE OBRAS PUBLICAS

OBRAS PÚBLICAS
2024-2027

NOTAS GENERALES
Y
SIMBOLOGIA:

CALLE PAVIMENTADA.

CUENTA CON RED SANITARIA
Y DE AGUA POTABLE, CUENTA
CON MATERIAL DE RELLENO
TIPO SULFATO.

SE SOLICITAN:.

TOMAS DE AGUA	= 0
DESCARGAS.	= 0

CUENTA CON:.

CAJAS DE VÁLVULAS	= 1
POZO DE VISITAS	= 3
REJILLA PLUVIAL	= 0
VÁLVULA DE CONTROL DE GAS	= 0

DEMOLICIONES:.

CARPETA	=3,057.57m²
CORDONES	=0.00ml
BANQUETAS	=0.00m²

ACOTACIONES A PARAMENTOS.

PROYECTO:
PAVIMENTACIÓN ASFÁLTICA
CALLE FUENTES DE DOLORES DE AV. REVOLUCIONES A AV. INDEPENDENCIA, FRACC. CD. INDUSTRIAL.

CONTENIDO:
SECCIONES Y DETALLES.

AUTORIZO:
PROYECTO:
ESCALA: S / E
REVISO:
DIBUJO:
FECHA:

2